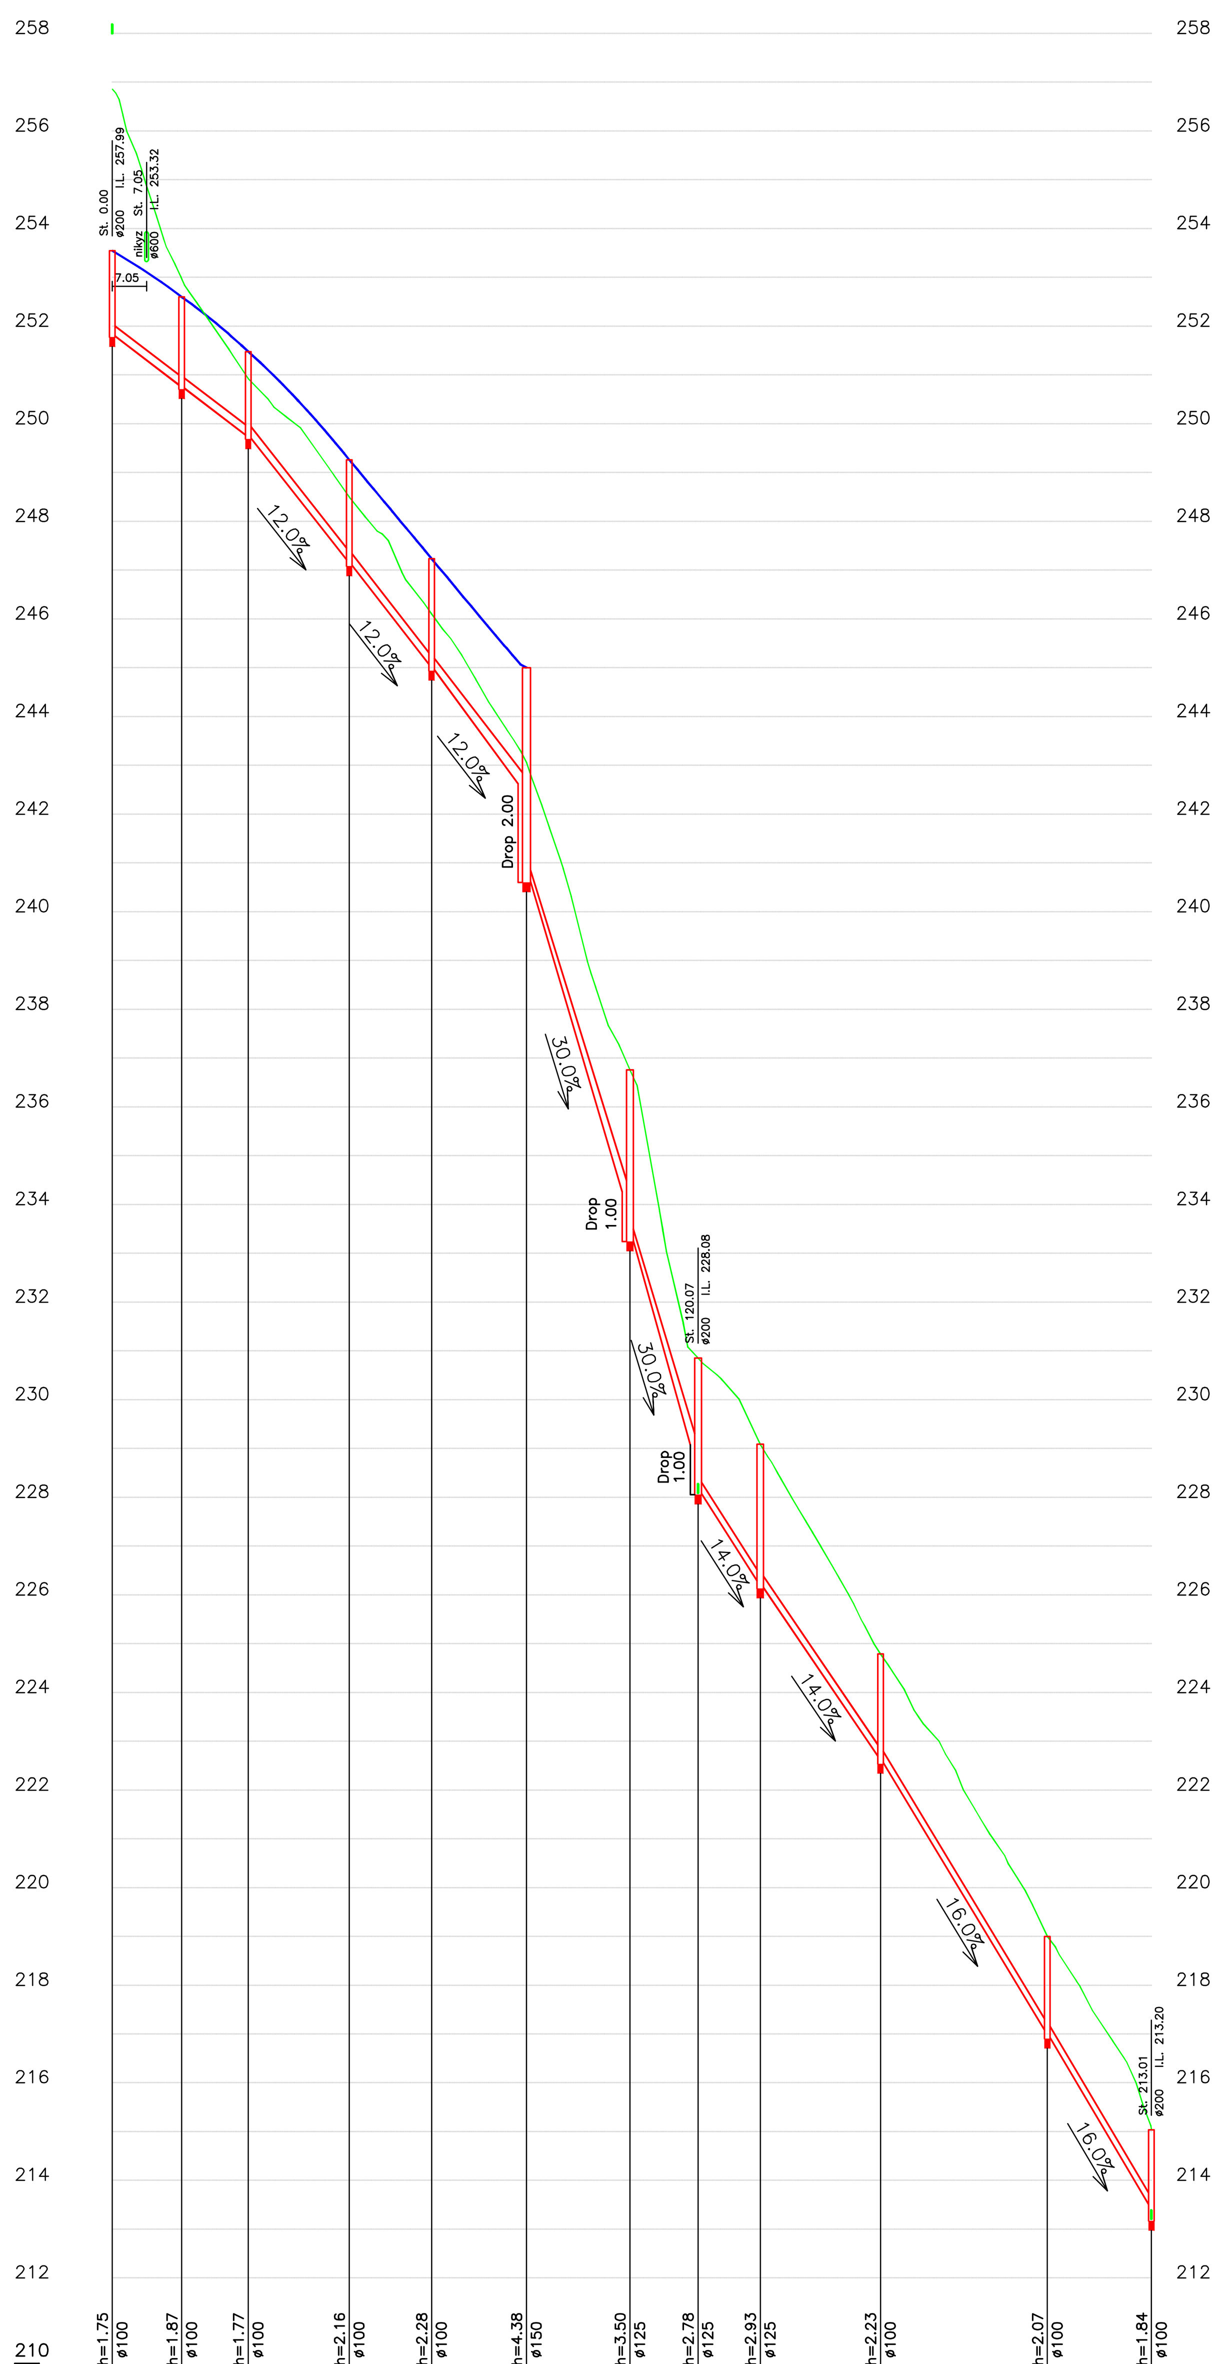

קוטר הצינור	ø200 ; ø225
שיפוע	7.0% 27.9 ; 12.0% 57.1 ; 30.0% 35.1 ; 14.0% 37.4 ; 16.0% 55.5
רום תחתית הצינור	251.80 ; 250.80 250.73 ; 249.78 249.71 ; 247.22 247.10 ; 245.08 244.96 ; 242.62 240.62 ; 234.26 233.26 ; 229.08 228.08 ; 226.29 226.15 ; 222.70 222.56 ; 217.09 216.93 ; 213.52 213.20
סוג הצינור	PVC ; PE-100
רום קרקע מתוכנן	253.55 ; 253.20 252.91 252.60 ; 252.26 251.85 251.48 ; 251.07 250.60 250.08 249.26 ; 248.66 248.06 247.24 ; 246.66 246.06 245.46 245.00
רום קרקע קיים	256.86 ; 255.53 254.24 252.96 ; 252.00 250.92 ; 250.50 249.92 249.08 248.50 ; 247.80 246.96 246.11 ; 245.26 244.31 243.05 ; 241.71 240.32 238.45 236.76 ; 233.87 230.86 ; 230.50 230.01 229.09 ; 228.38 227.50 226.55 225.81 224.79 ; 224.06 223.00 222.01 221.11 220.18 219.00 ; 218.08 216.86 215.04
מרחק רץ	0.0 ; 14.3 ; 27.9 ; 48.6 ; 65.5 ; 84.9 ; 106.1 ; 120.1 ; 132.8 ; 157.5 ; 191.7 ; 213.0
מרחק בין השוחות	14.3 ; 13.6 ; 20.7 ; 16.9 ; 19.4 ; 21.2 ; 14.0 ; 12.7 ; 24.7 ; 34.2 ; 21.3
מס' השוחה	17 ; 16 ; 15 ; 14 ; 13 ; 12 ; 11 ; 10 ; 9 ; 8 ; 7 ; 6

Pipeline 2 – 1:100/1:1000

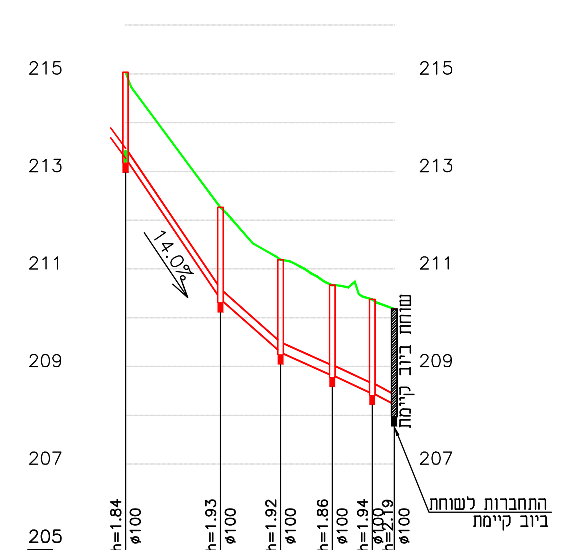

קוטר הצינור	ø225 ; ø200
שיפוע	14.0% 19.5 ; 8.0% 12.3 ; 4.0% 23.3
רום תחתית הצינור	213.27 213.20 ; 210.48 210.34 ; 209.35 209.27 ; 208.85 208.81 ; 208.48 208.44 ; 208.26 208.00
סוג הצינור	PE-100 ; PVC
רום קרקע קיים	215.04 ; 212.27 ; 211.53 211.20 ; 211.01 210.67 ; 210.38 210.18
מרחק רץ	0.0 ; 19.5 ; 31.8 ; 42.4 ; 50.6 ; 55.1
מרחק בין השוחות	19.5 ; 12.3 ; 10.6 ; 8.2 ; 4.5
מס' השוחה	6 ; 5 ; 4 ; 3 ; 2 ; 1K

Pipeline 1 – 1:100/1:1000

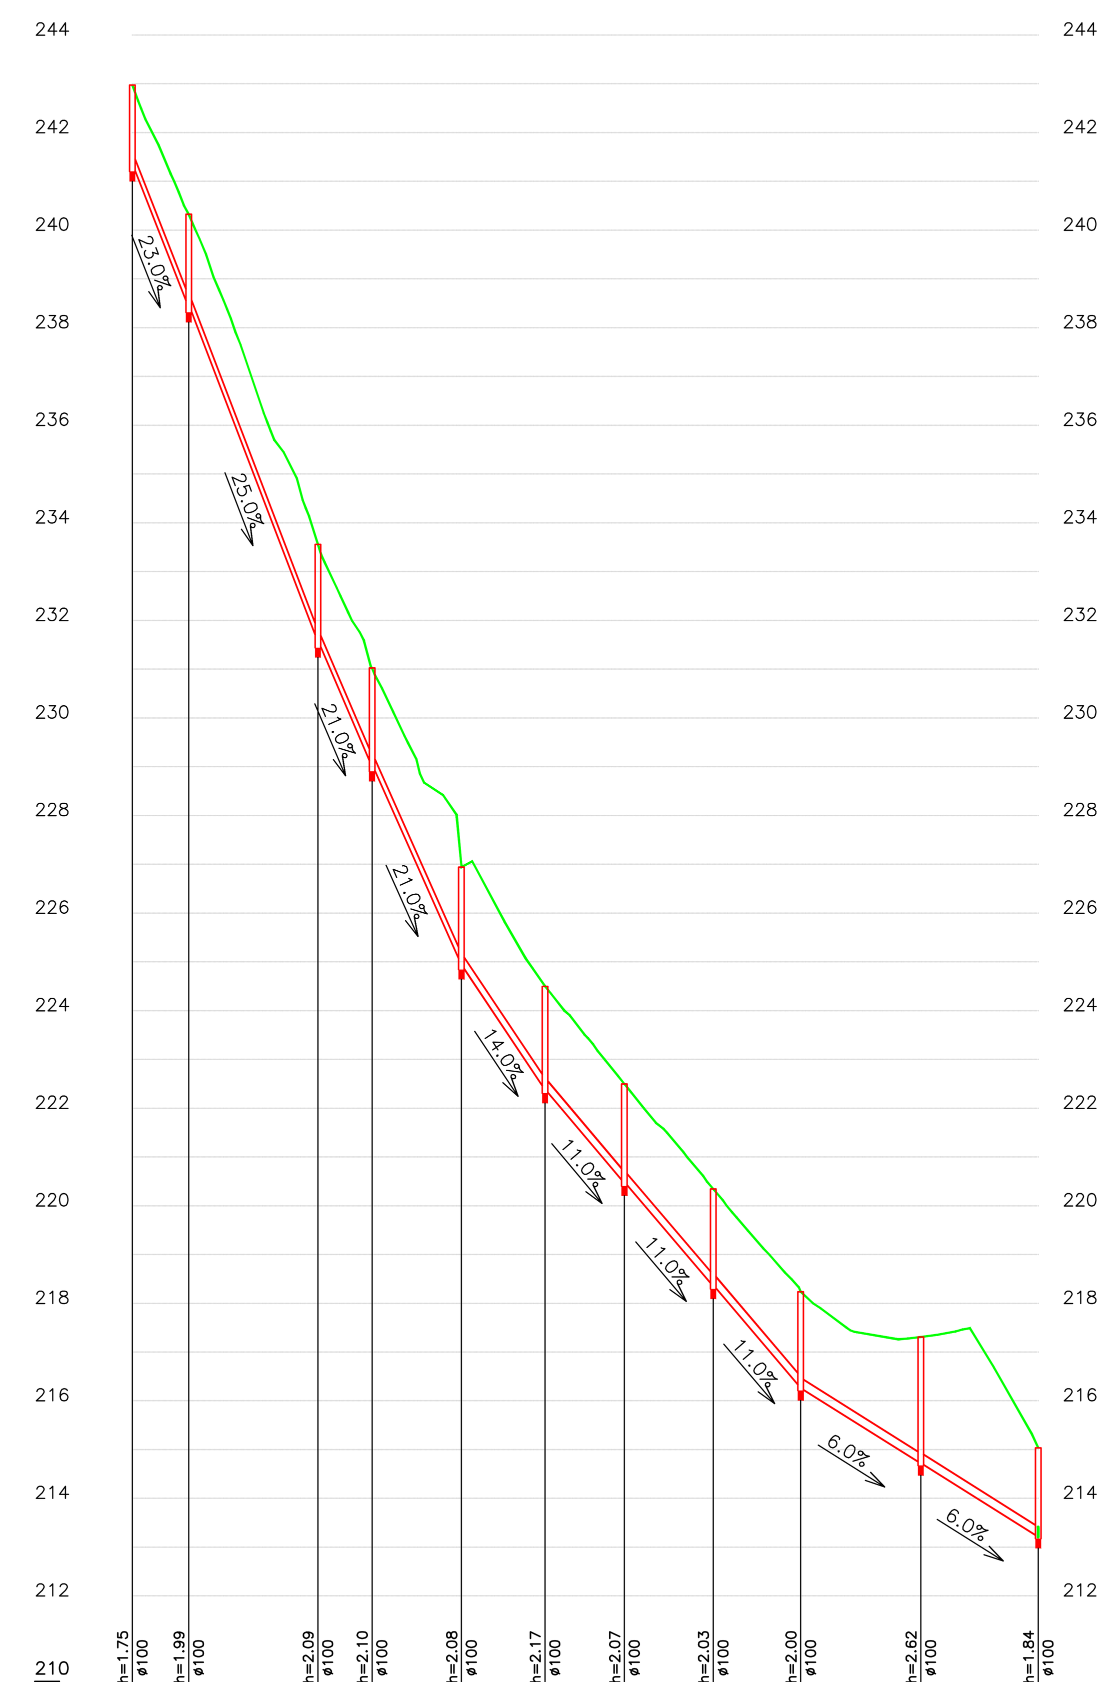

קוטר הצינור	ø225 ; ø200
שיפוע	23.0% 11.6 ; 25.0% 26.5 ; 21.0% 29.4 ; 14.0% 17.1 ; 11.0% 52.4 ; 6.0% 48.7
רום תחתית הצינור	241.23 ; 238.56 238.33 ; 231.71 231.46 ; 229.14 228.93 ; 225.07 224.86 ; 222.47 222.33 ; 220.54 220.43 ; 218.42 218.31 ; 216.34 216.23 ; 214.76 214.70 ; 213.25 213.20
סוג הצינור	PE-100 ; PVC-884-SN-8
רום קרקע קיים	242.98 ; 241.74 240.33 ; 239.04 237.93 236.24 235.45 233.56 ; 232.50 231.02 ; 230.13 229.15 226.95 ; 225.83 225.08 224.50 ; 223.91 223.32 222.50 ; 222.00 221.50 221.00 220.35 ; 219.77 219.12 218.24 ; 217.50 217.26 217.31 ; 217.43 216.69 215.04
מרחק רץ	0.0 ; 11.6 ; 38.1 ; 49.1 ; 67.5 ; 84.6 ; 100.9 ; 119.1 ; 137.0 ; 161.6 ; 185.7
מרחק בין השוחות	11.6 ; 26.5 ; 11.0 ; 18.4 ; 17.1 ; 16.3 ; 18.2 ; 17.9 ; 24.6 ; 24.1
מס' השוחה	10/6 ; 9/6 ; 8/6 ; 7/6 ; 6/6 ; 5/6 ; 4/6 ; 3/6 ; 2/6 ; 1/6 ; 6

Pipeline 7 – 1:100/1:1000

קוטר הצינור	ø200
שיפוע	8.0% 82.8
רום תחתית הצינור	238.60 ; 237.24 237.16 ; 235.47 235.39 ; 234.47 233.77 ; 232.37 230.57 ; 229.31 228.08
סוג הצינור	PVC-884-SN-8
רום קרקע קיים	240.35 ; 240.15 239.56 ; 239.22 238.91 238.60 237.62 237.21 ; 237.08 ; 236.51 236.26 235.76 ; 234.00 ; 232.68 231.84 230.86
מרחק רץ	0.0 ; 16.9 ; 38.1 ; 49.6 ; 67.1 ; 82.9
מרחק בין השוחות	16.9 ; 21.2 ; 11.5 ; 17.5 ; 15.8
מס' השוחה	5/10 ; 4/10 ; 3/10 ; 2/10 ; 1/10 ; 10

Pipeline 8 – 1:100/1:1000

הערות:

1. תנוחה - ראה גליונות 23-119-32/01-07
2. יש להניח הצינור לפי הגובה האבסולוטי של תחתית הצינור המצויין בחתך לאורך.

SIGNATURE	תאריך עדכון שינוי DATE		שינוי מס'

מי הגליל
תאגיד המים והביוב האזורי בע"מ

לביצוע ○ תאריך | למכרז ● תאריך 13.11.24 | לעיון ○ תאריך 20.02.24

PROJECT NAME / עבודה: **ערבאה שכונת ואדי חוסין הנחת קווי ביוב**

PREPARED FOR / הוכן עבור: **תאגיד מי הגליל בע"מ**

SUBJECT OF DRAWING / נושא הגליון: **חתכים לאורך 1**

FILE קובץ	מס' הגליון	מס' פרויקט
23119101.DWG	10	23-119-32

SCALE קנ"מ: 1:100/1:1000 — DATE תאריך: 20.02.24

אישר	בדק	שרטט	תכנן
ראדי	ראדי	ליאלי	ויקטוריה

ראדי מסארוה מהנדסים יועצים בע"מ
הנדסת מים, ביוב וניקוז
כביש מס' 444, בניין MTM, טייבה 4040000
טל: 074-7026070 , פקס: 074-7026070-15374
office@radim-eng.co.il

R:\Projects\2023\23-119-32\שרטוטים\DWG\23119101.dwg, 13/11/2024 12:05:34, AutoCAD PDF (Smallest File).pc3