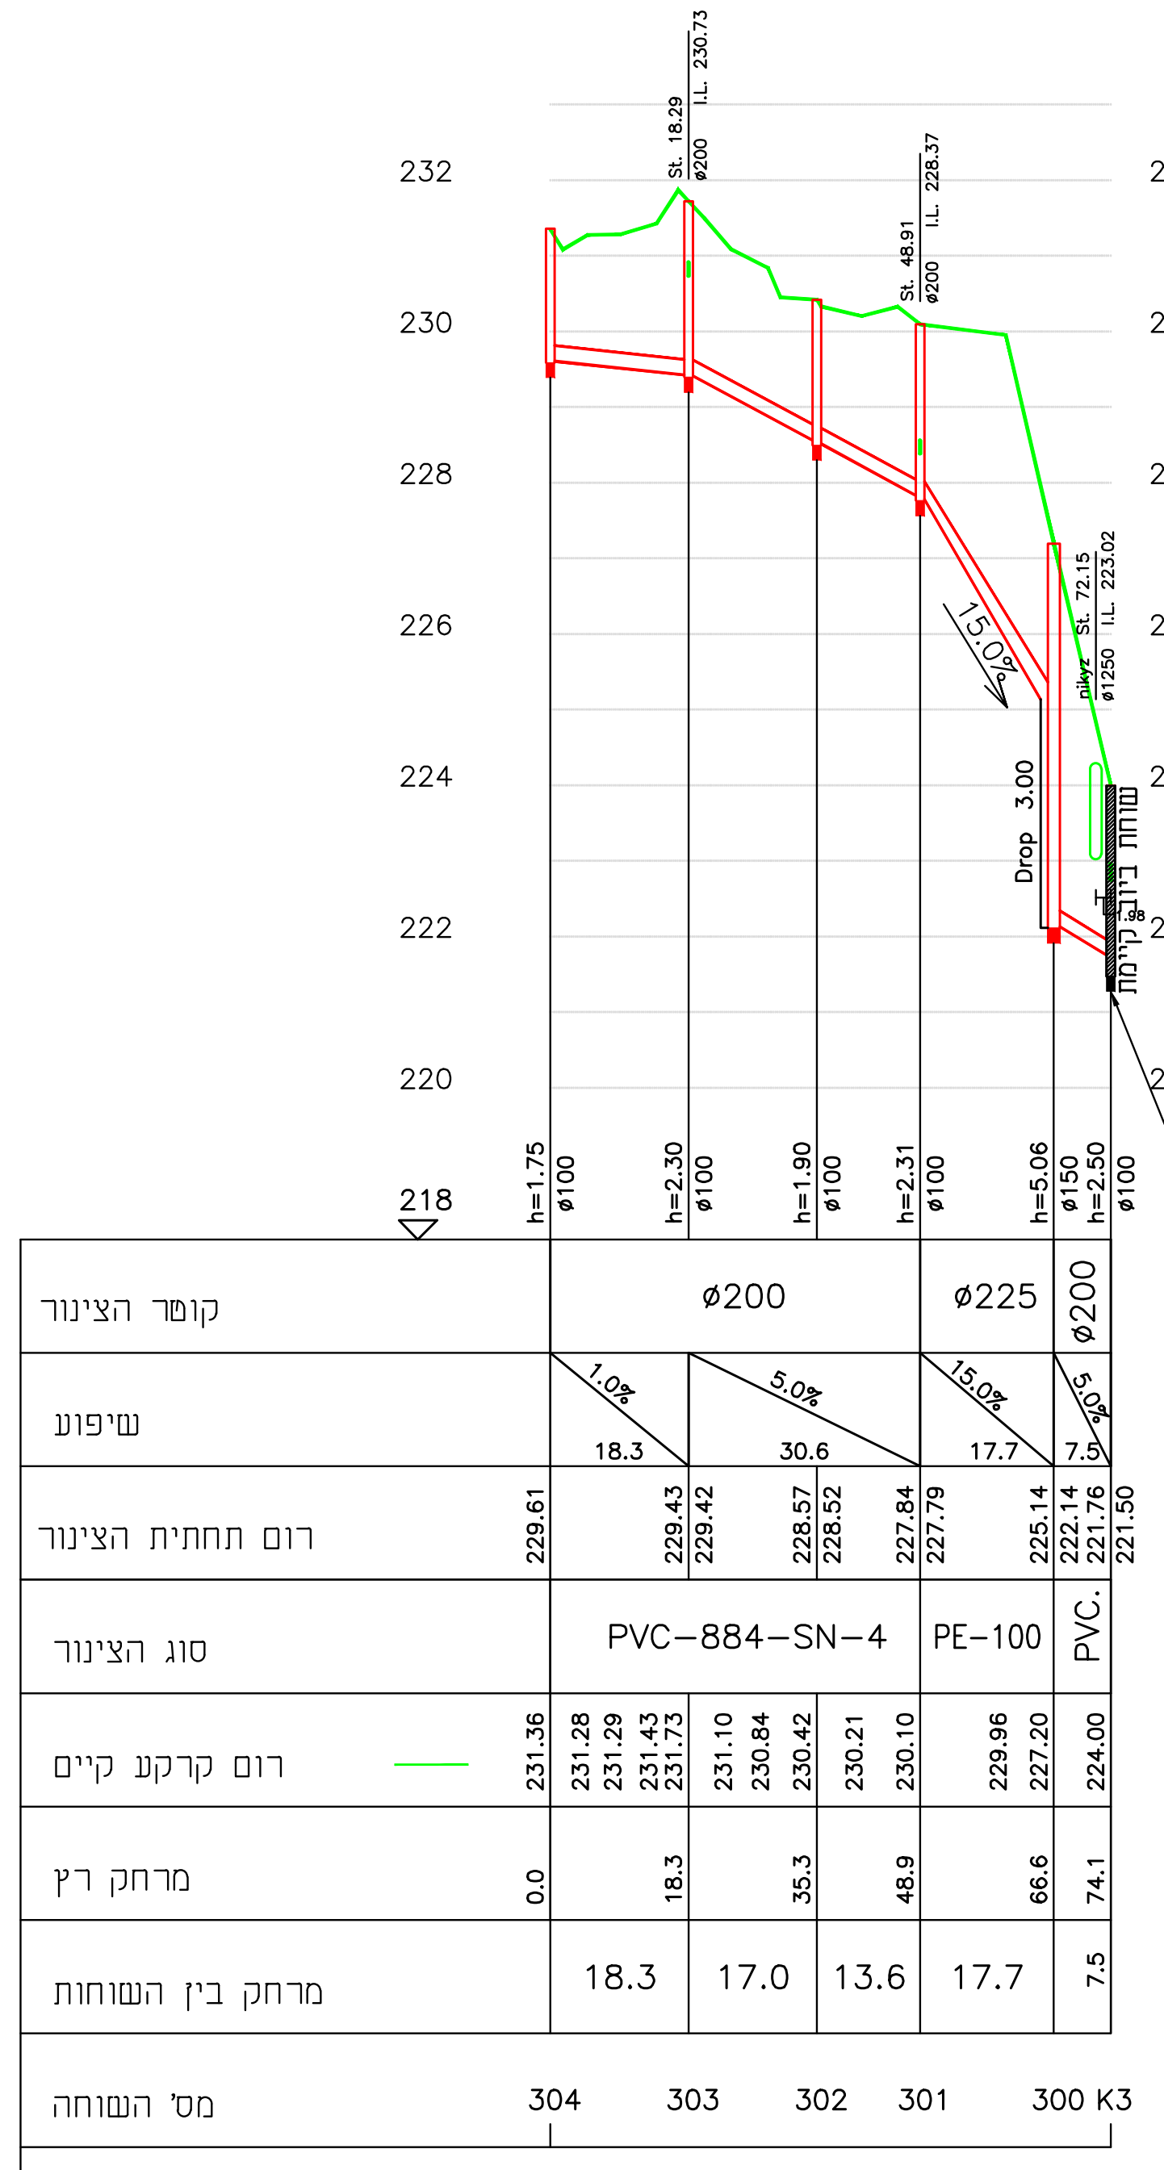

Pipeline 16 – 1:100/1:1000

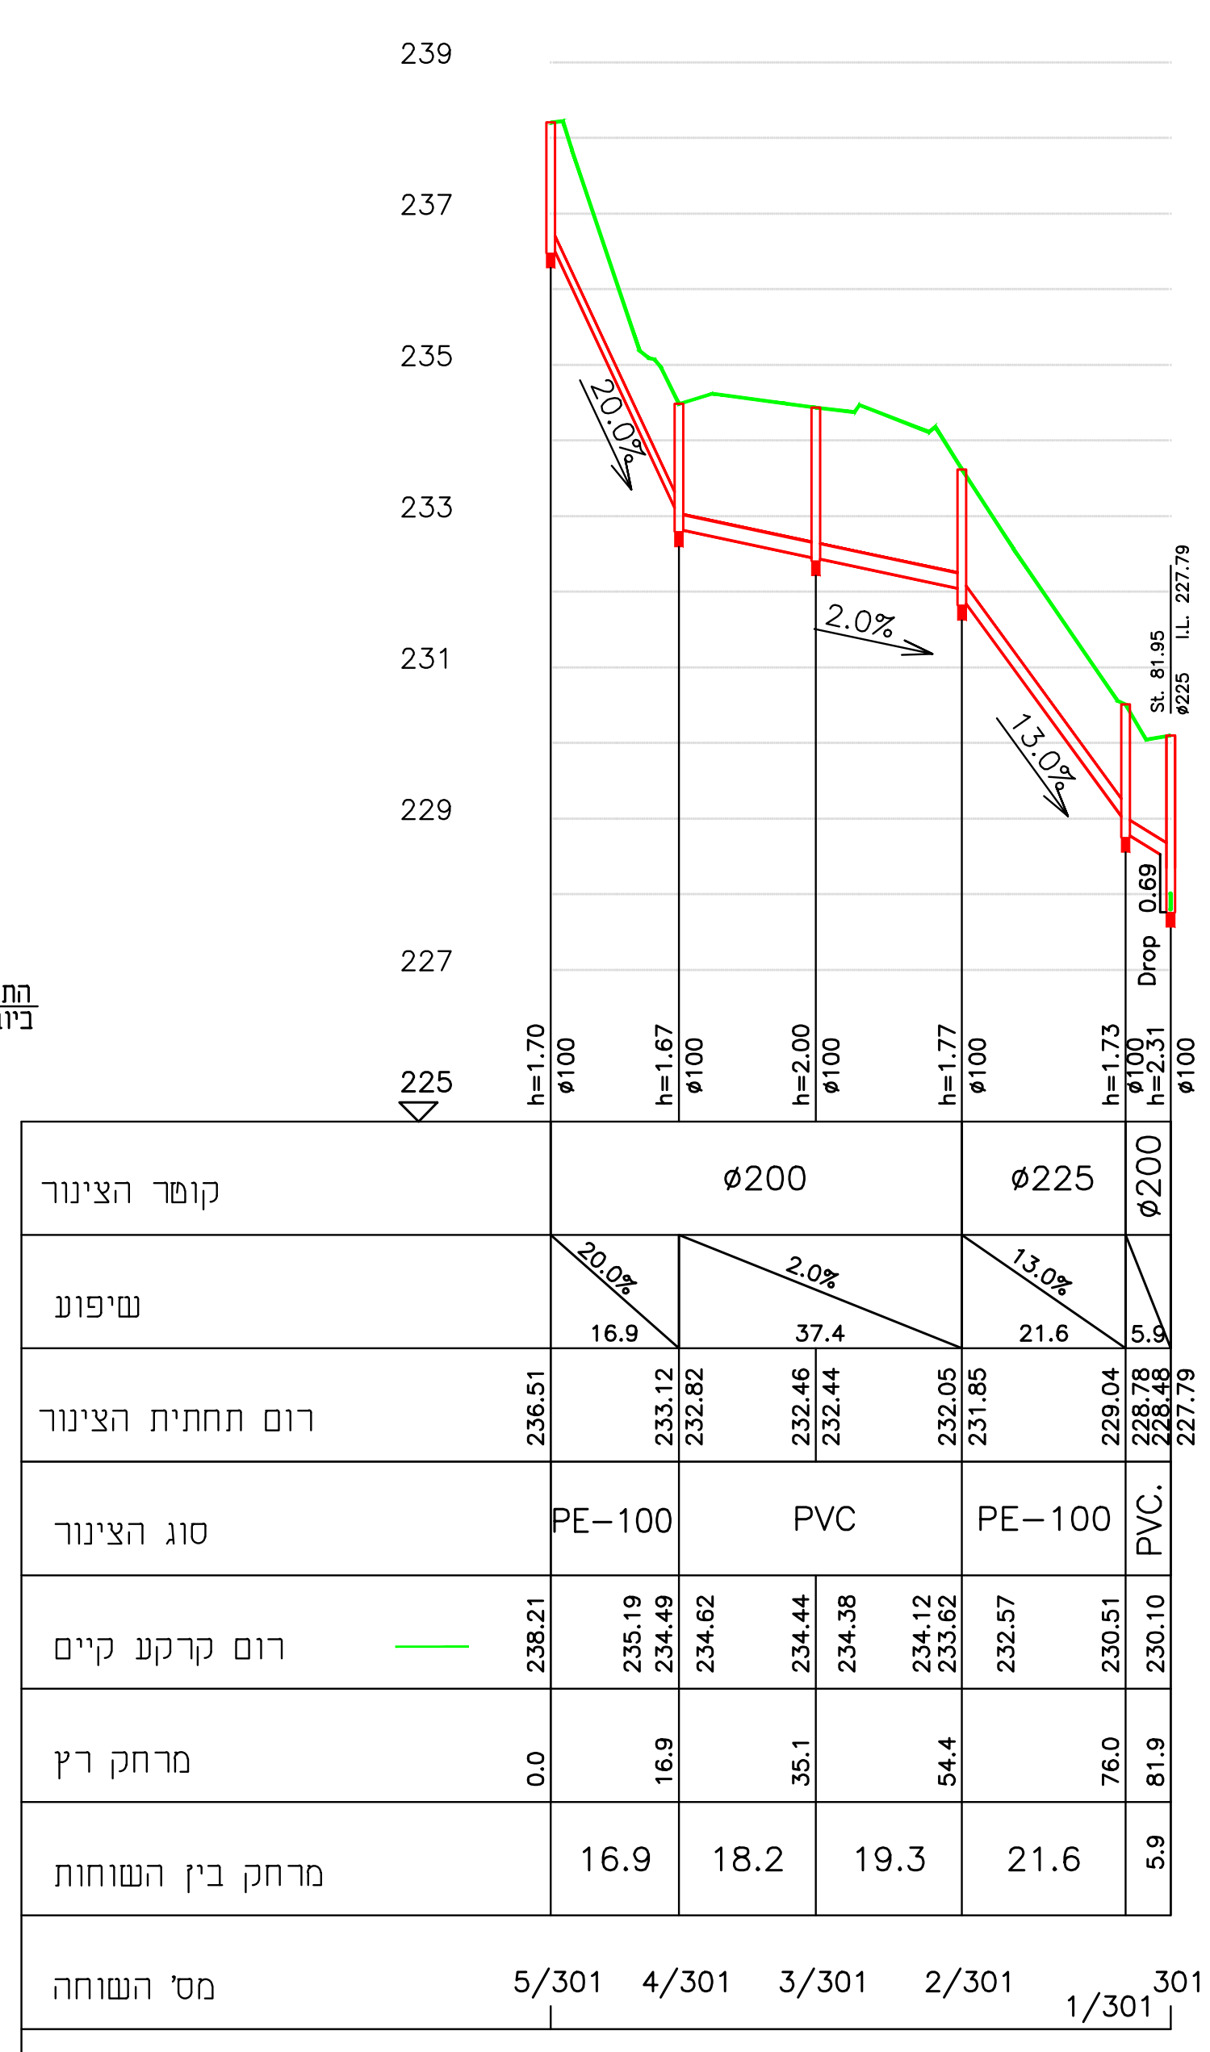

Pipeline 17 – 1:100/1:1000

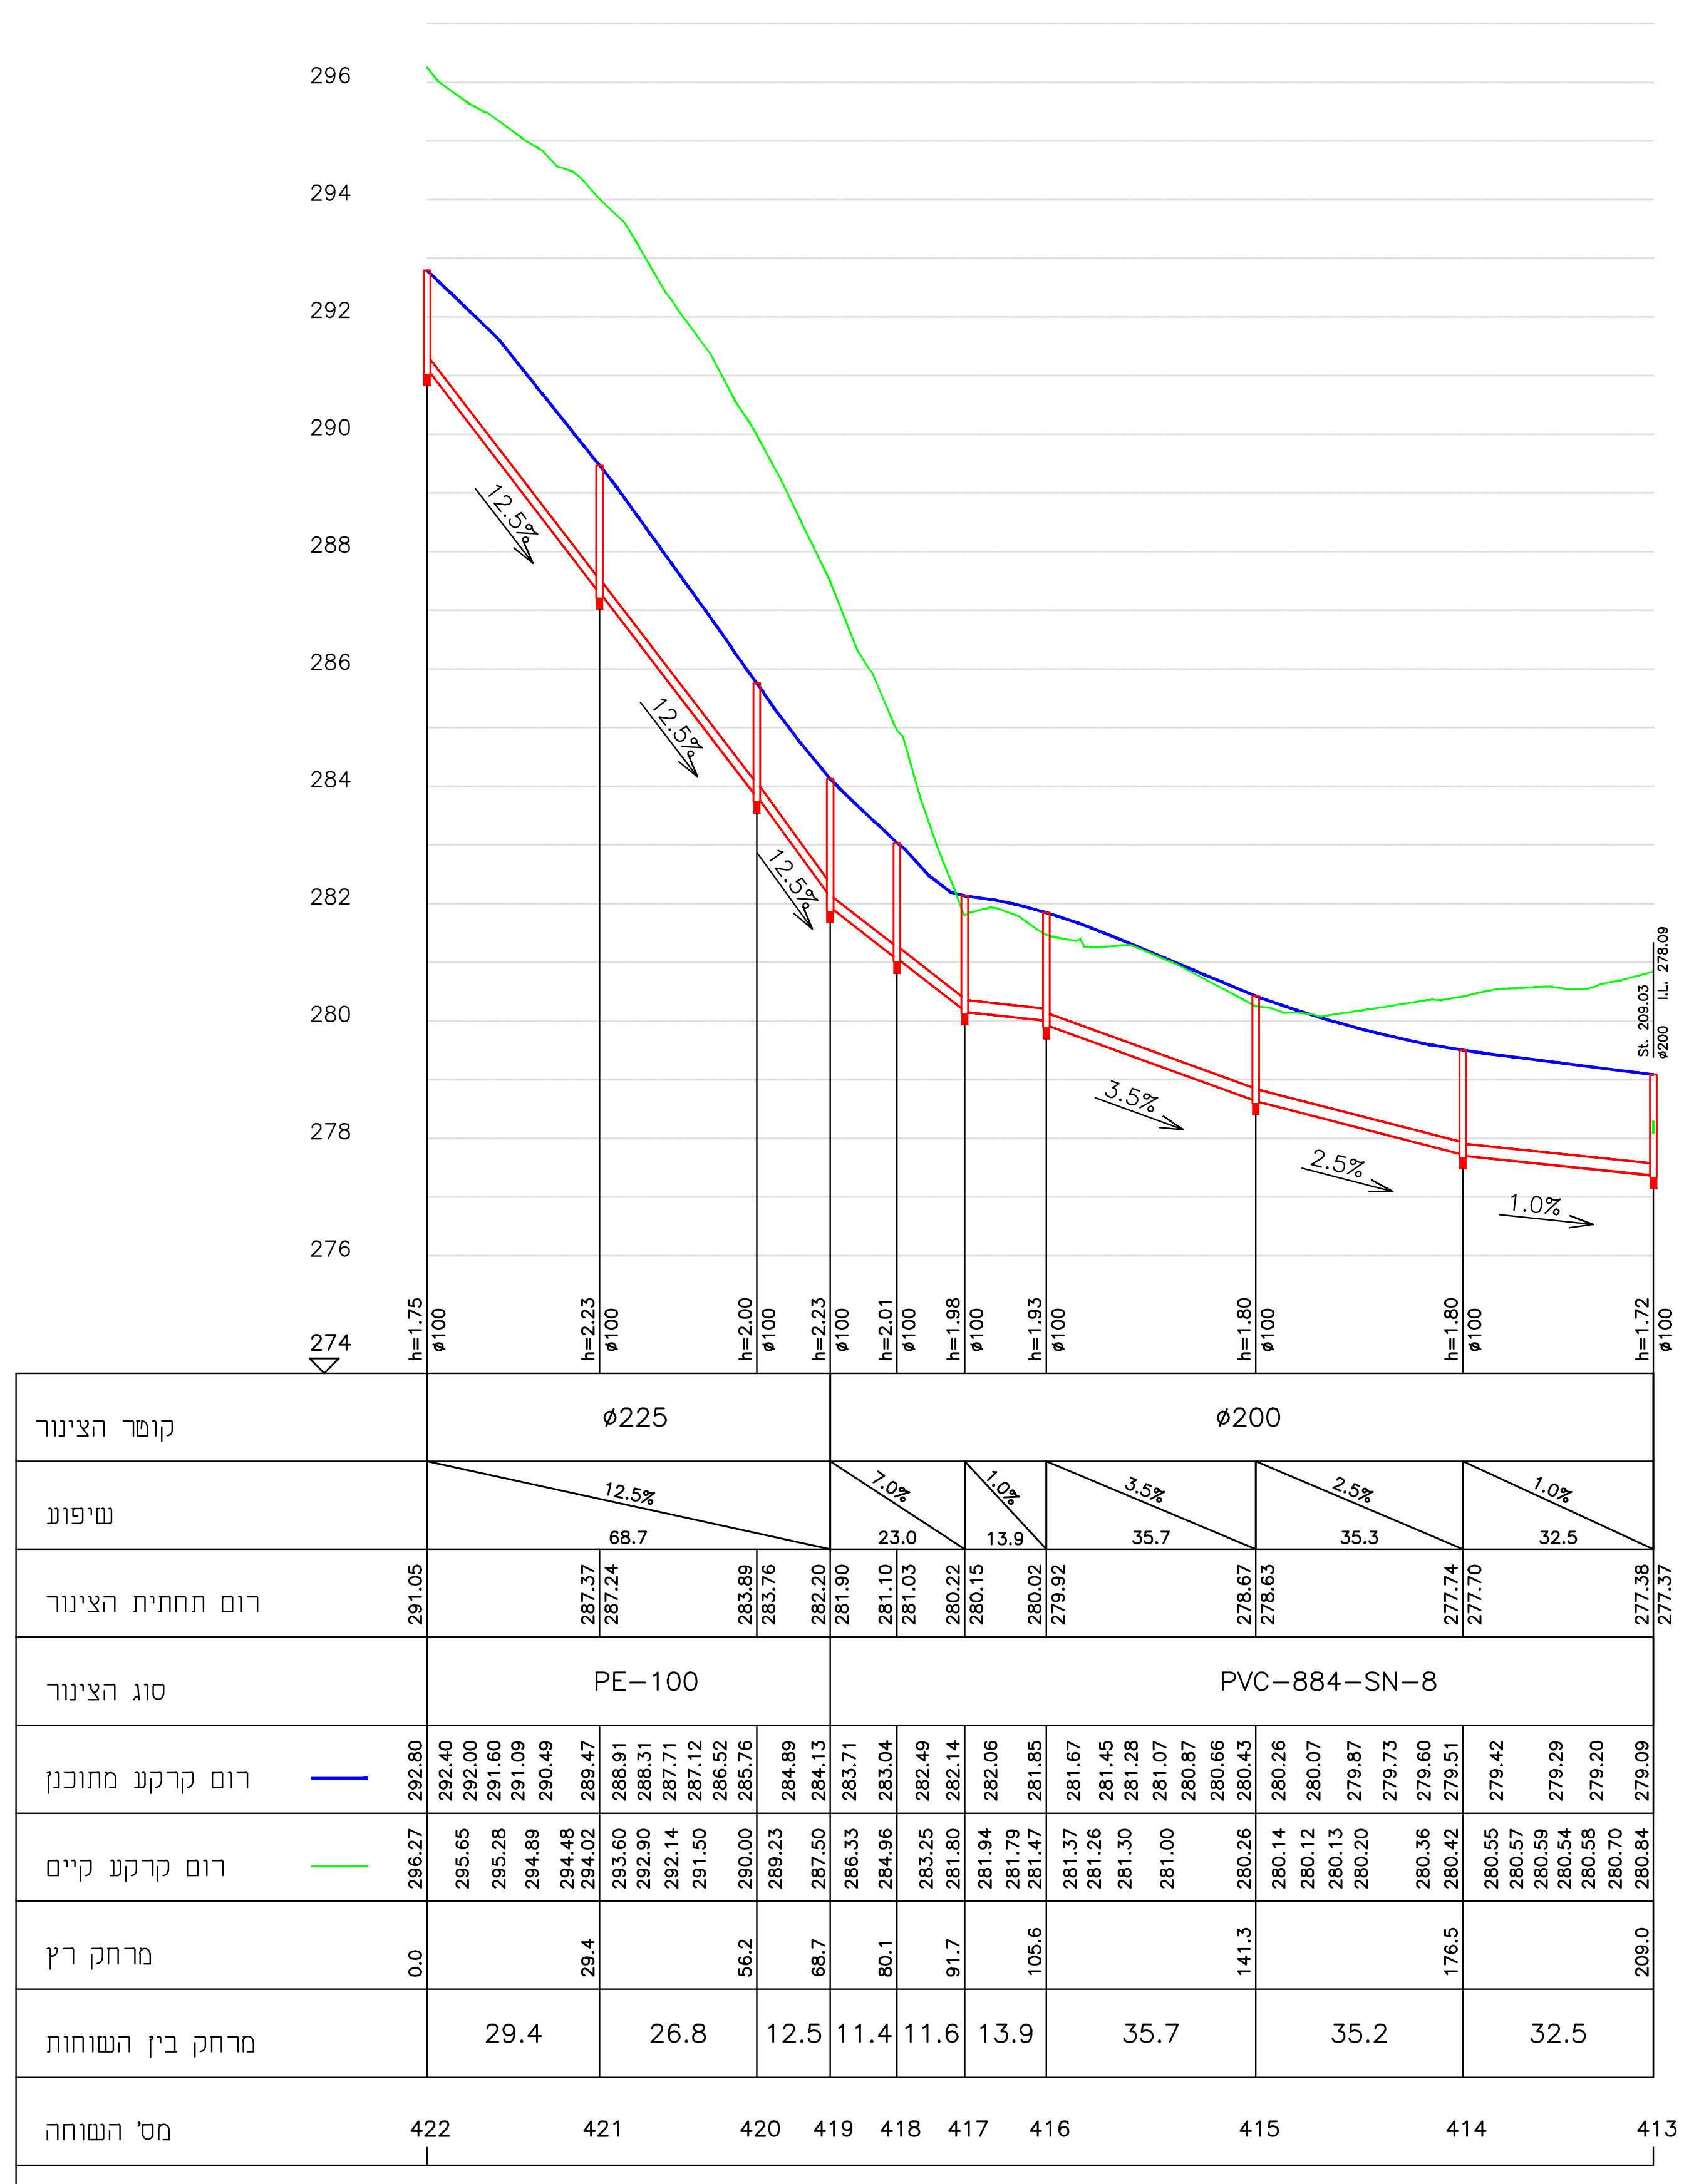

Pipeline 19 – 1:100/1:1000

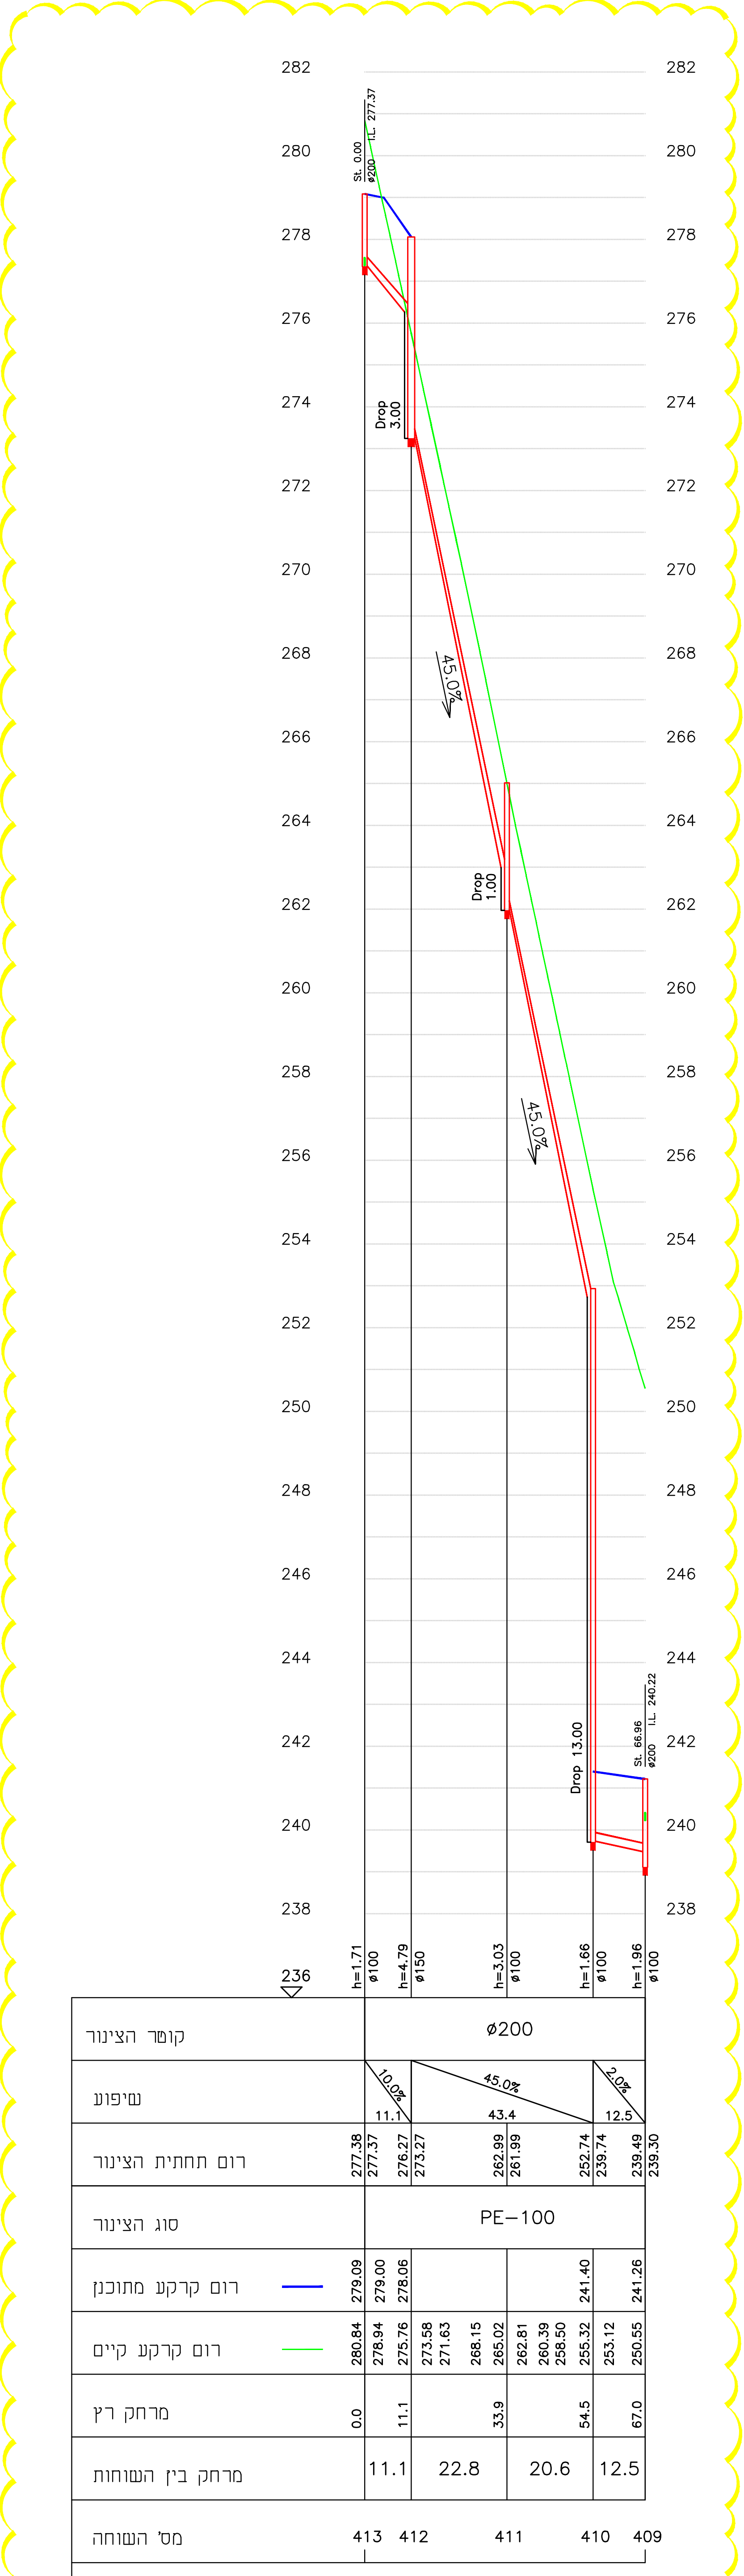

Pipeline 20 – 1:100/1:1000

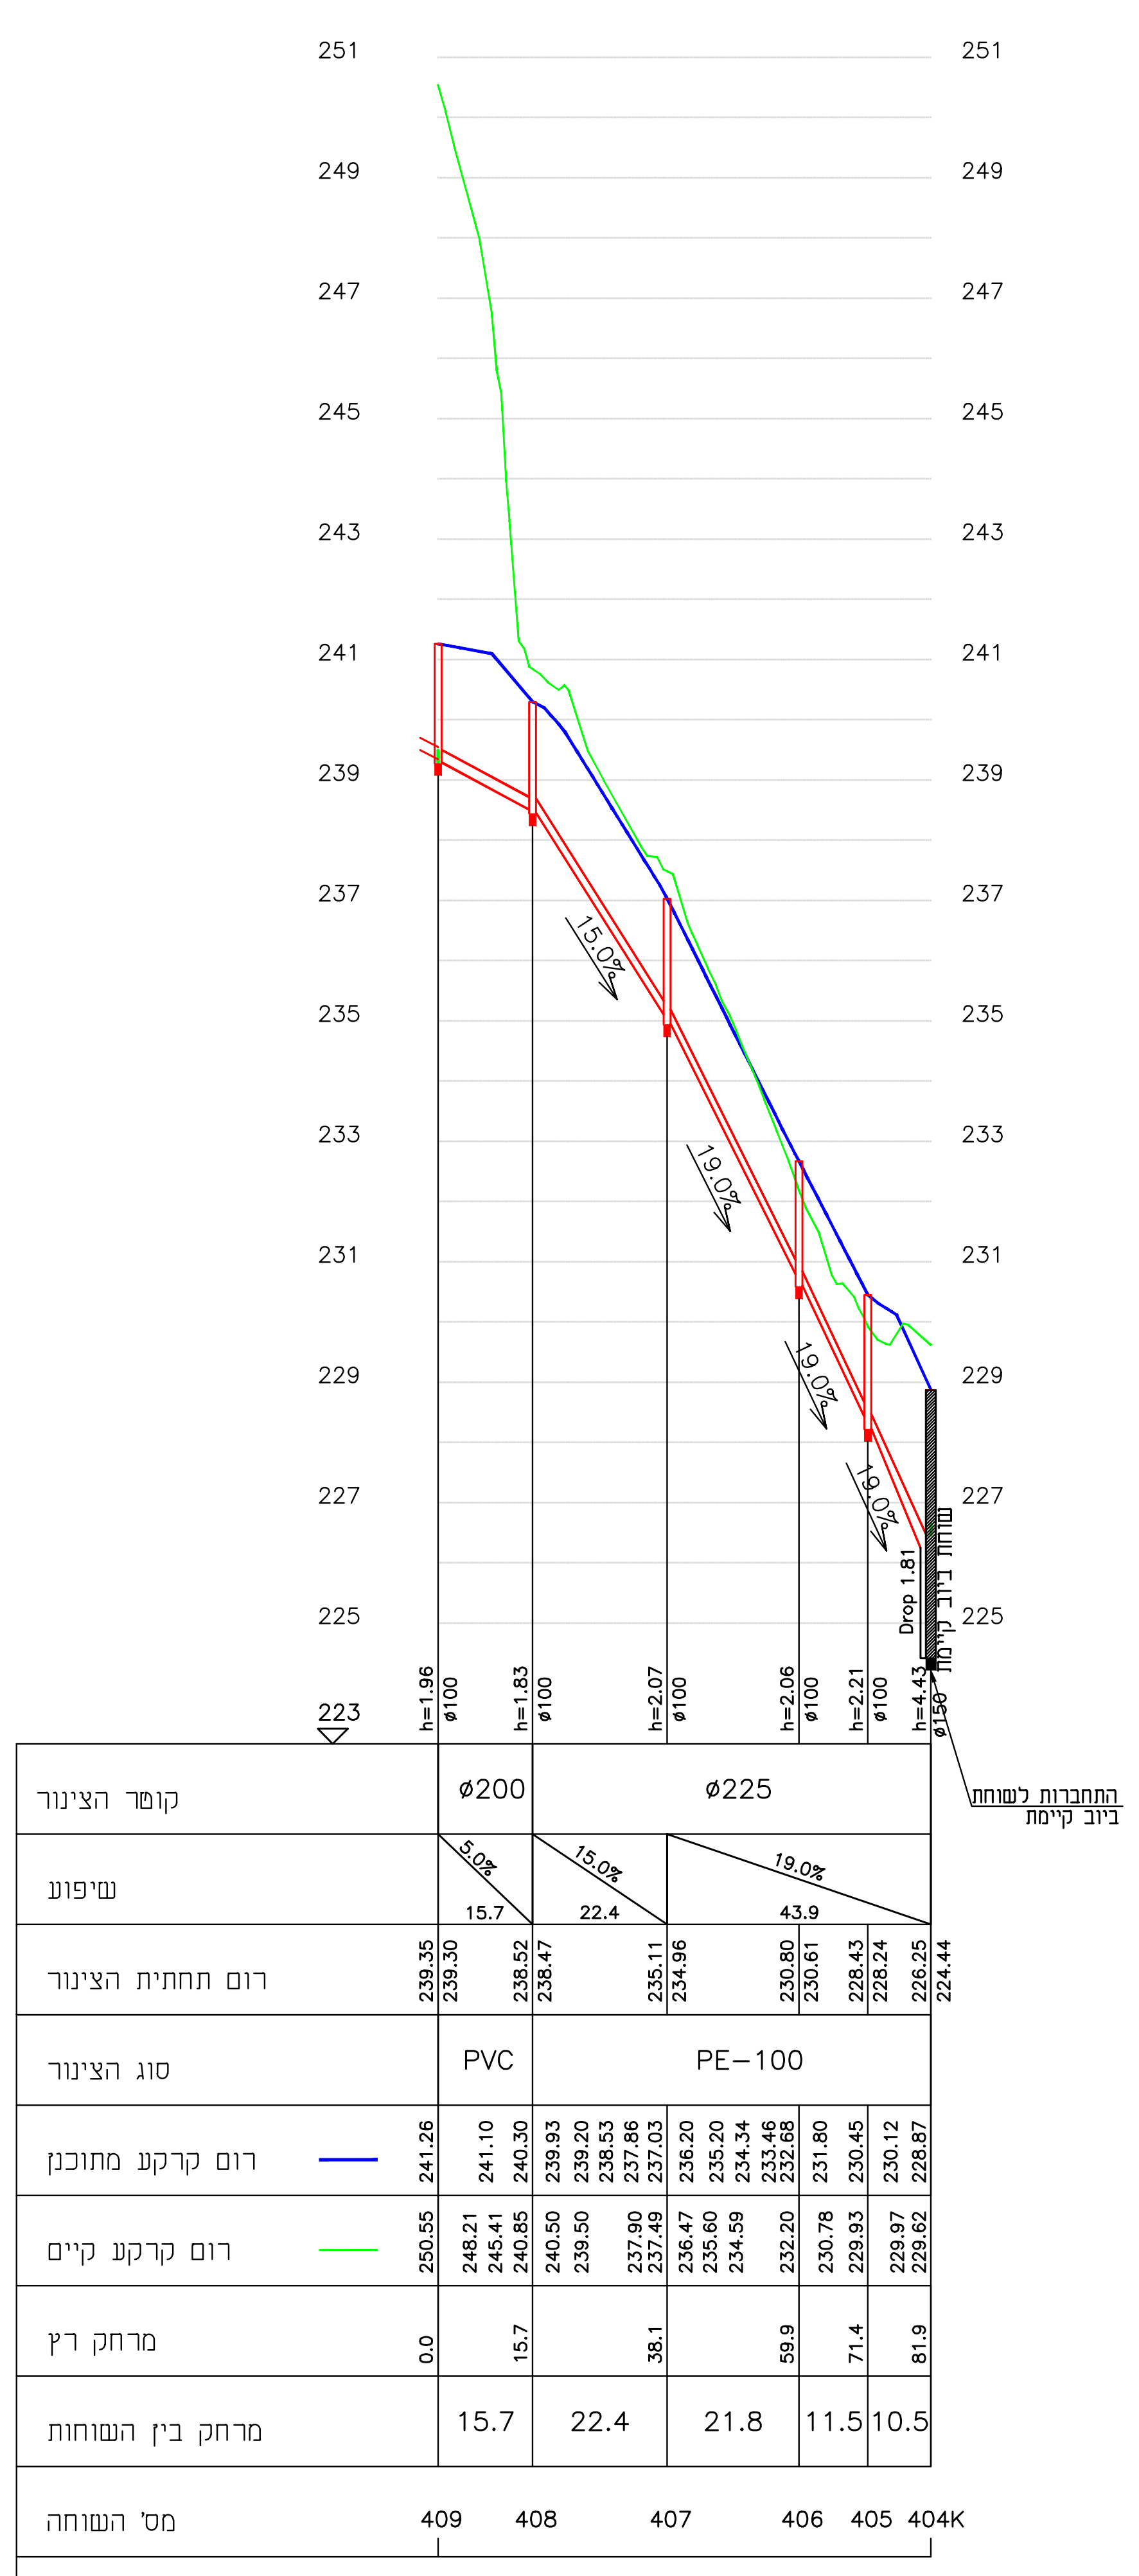

Pipeline 21 – 1:100/1:1000

## הערות:

1. תנוחה – ראה גליונות 23-119-32/01-07
2. יש להניח הצינור לפי הגובה האבסולוטי של תחתית הצינור המצויין בחתך לאורך.

מי הגליל
תאגיד המים והביוב האזורי בע"מ

| | | |
|---|---|---|
| לעיון ○<br>תאריך 20.02.24 | למכרז ●<br>תאריך 13.11.24 | לביצוע ○<br>תאריך |

PROJECT NAME — עבודה
ערָאבה
שכונת ואדי חוסין
הנחת קווי ביוב

PREPARED FOR: — הוכן עבור
תאגיד מי הגליל בע"מ

SUBJECT OF DRAWING — נושא הגליון
חתכים לאורך 5

| מס' פרויקט | מס' הגליון | FILE קובץ |
|---|---|---|
| 23-119-32 | 14 | 23119101.DWG |

| DATE תאריך | SCALE קנ"מ |
|---|---|
| 20.02.24 | 1:100/1:1000 |

| תכנן | שרטט | בדק | אישר |
|---|---|---|---|
| ויקטוריה | ליאלי | ראדי | ראדי |

**ראדי מסארוה מהנדסים יועצים בע"מ**
הנדסת מים, ביוב וניקוז
כביש מס' 444, בניין MTM, טייבה 4040000
טל: 074-7026070 , פקס: 15374-7026070
office@radim-eng.co.il