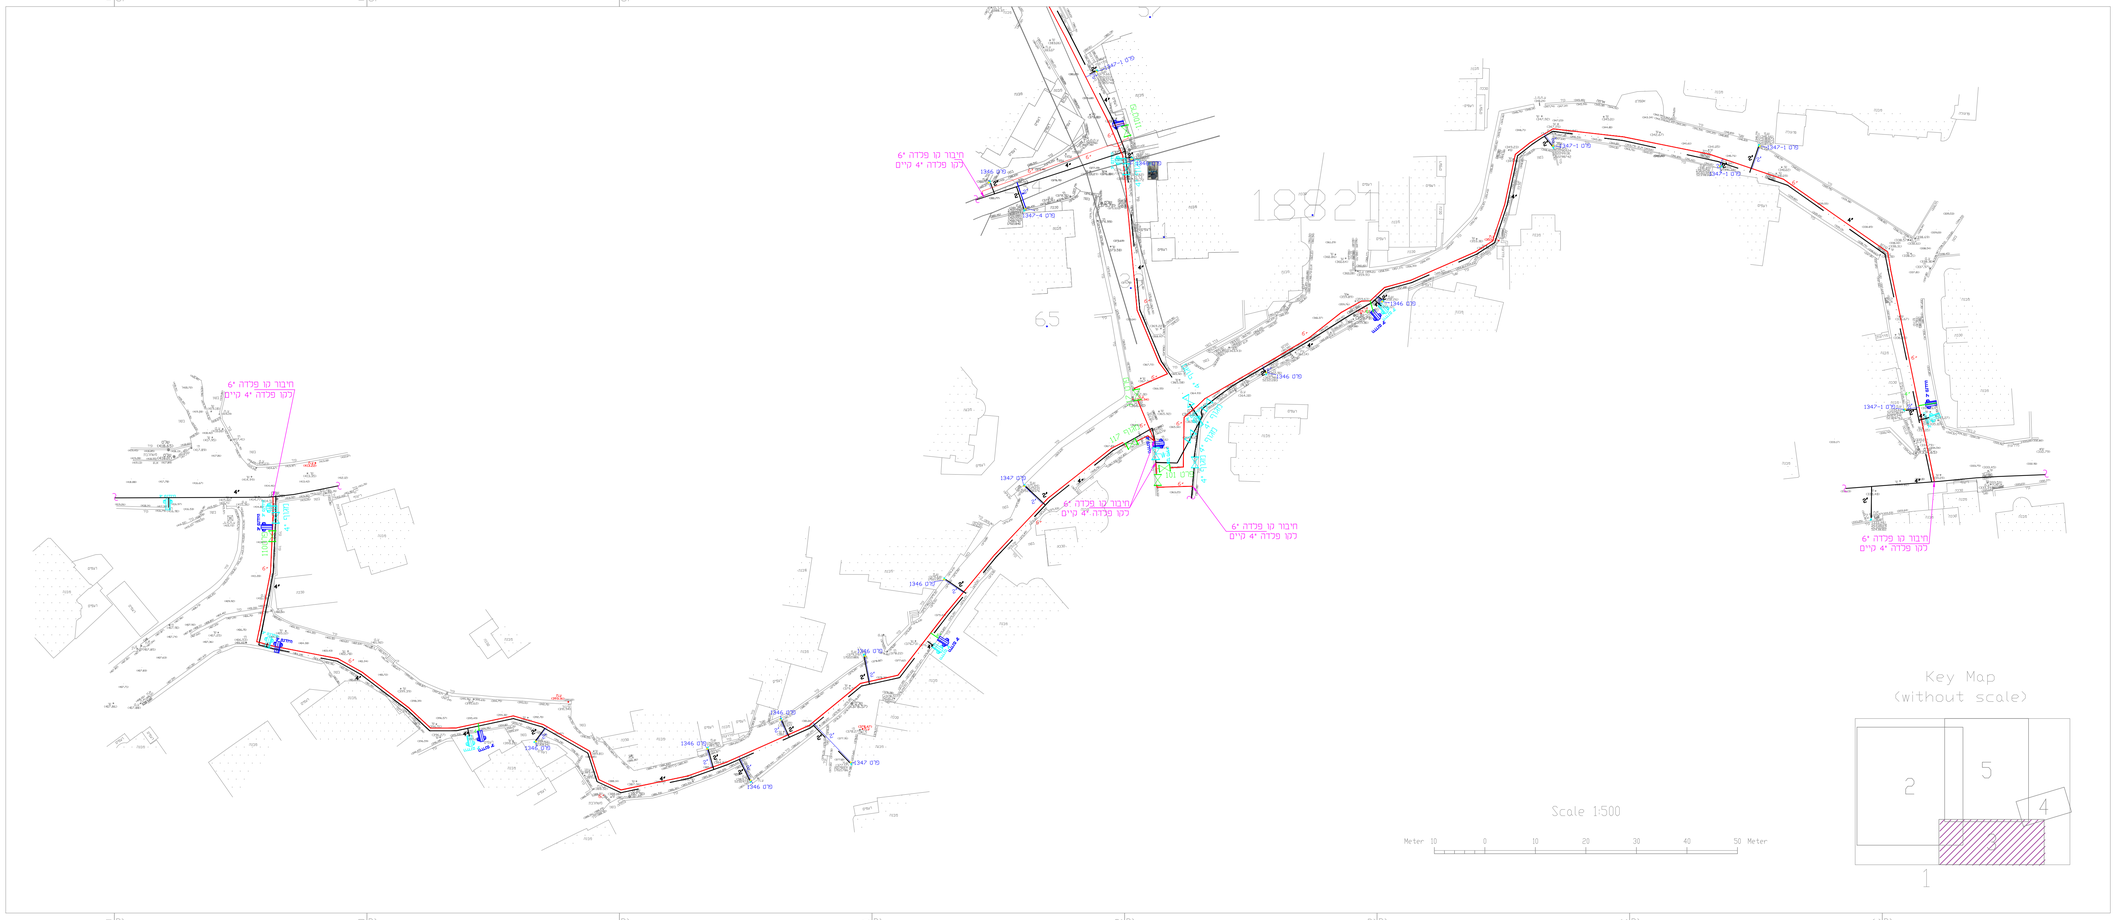

הערות:

- בחציית קו מים ביוב תהיה תחתית קו המים לפחות 30 סמ מעל קדקד קו הביוב.
- מרחק מינימלי בין קו מי לקו ביוב יהיה 150 סמ
- מיקום מדויק של מפרשי המופים והרחרדנטים יהיה בתחום מתוכננו הפיתוח ובאישור הפקחים

מקרא:

- קו מים מתוכנן 6"
- קו מים מתוכנן 4"
- קו מים מתוכנן 2"
- קו מים קיים
- הידרנט 3" מתוכנן
- הידרנט 3" קיים
- מגוף קיים
- מגוף מתוכנן
- הכנה לבית
- כפי פרט 1347-4/1347-3/1347-2/1347-1/1346

			תאריך
			חתימה / שינוי

לעיון	ראשוני 04.03.2025	לתיקון	לביצוע

אתר	דיר אלאסד
פרויקט	מי הגליל
תחום הגליל	תכנית שידרוג קו מים כביש 3

מספר תכנית / מבצע במתאם		תאריך: 23.12.2024	תכנון: שדא
מרחב	כלל	סוג	קנ.: 1:250
	מספר		שרטט: שדא
	03	S-WAT	מספר פרוטוקול 12428
	—		בקר: ר.ראיה
	02		אשר:

המבצע אחראי בבלעדיות התכנית עד כדי שעון אי התאמה עליו להודיע לתכנון לפחות ... עד המבצע לבדוק את הסדרה איא לנמנע ע"י מדידה.
התכנית הינה רכוש יעד תכנון מים בע"מ ואין לשנות בה כל שינוי ללא אישור המתכנן.

יעד תכנון מים בע"מ
יעד ד.נ. משגב מיקוד: 20155 טל': 04-9909007
email: tmy@netvision.net.il פקס: 04-9909344