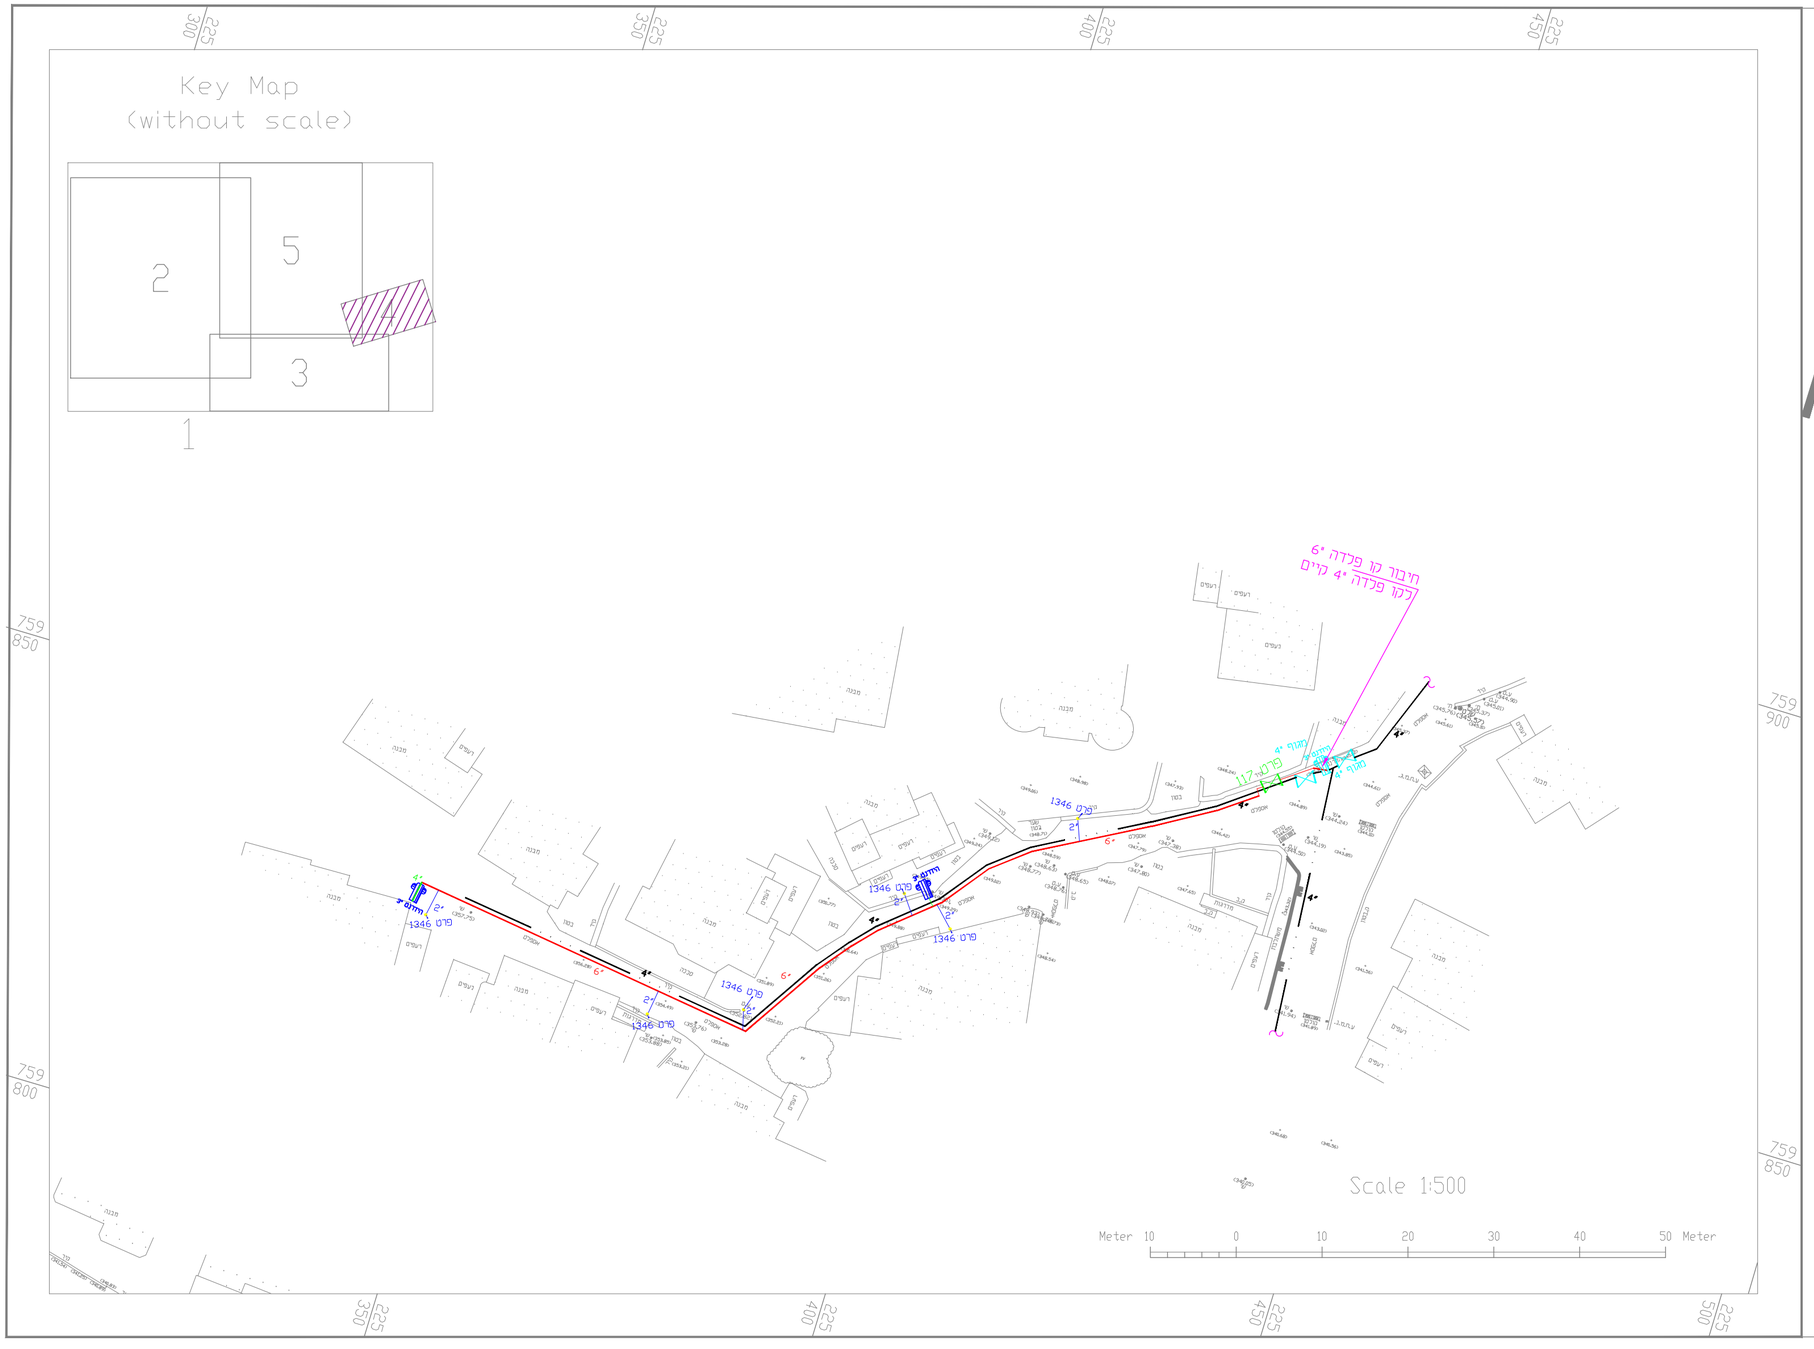

הערות :

* בחציית קו מים ביוב תהיה תחתחת קו המים
  כפחות 30 סמ מעל קדקד קו הביוב
* מרחק מינימלי בין קו מי לקו ביוב יהיה 100 סמ
* מיקום מדויק של מפרטי המגופים וההידרנטים יהיה
  בהתום מתכננן הפיתוח ובאישור המפקח

מקרא :

- קו מים מתוכנון 6"
- קו מים מתוכנון 4"
- קו מים מתוכנון 2"
- קו מים קיים
- הידרנט 3" מתוכנון
- הידרנט 3" קיים
- מגוף קיים
- מגוף מתוכנן
- הכנה לבית 3'/2"

לפי פרט 1347-4/1347-3/1347-2/1347-1/1347/1346

תאריך	תמוצה / שנויים

לעיון	☐	לאישור ■ 04.03.2025	למכרז ☐	לביצוע ☐

אחר	**דיר אלאסד**
פרויקט	**מי הגליל**
חוכן הגליון	**תכנית שידרוג קו מים כביש 4**

מספר תכנית / קובץ במחשב				תאריך: 23.12.2024	תכנן : שדא
מהדורה	כיוון	מספר	סוג	ק.מ. : 1:500	שרטט : שדא
02	—	04	S-WAT	מספר פרויקט 12428	ביקר : ריאן
					אשר :

המבצע אחראי לבדיקת התכניות עד כל טעות או אי התאמה עליו להודיע למתכנן ולמפקח . על המבצע לבקר את המידות ולא לקבען ע"מ מדידה

התכנית היא רכוש יעד תכנון מים בע"מ ואין לעשות בה כל שמוש ללא אישור המתכנן.

יעד תכנון מים בע"מ

יעד ד.נ. משגב מיקוד : 20155 טל . 04-9909007

email : tmy@netvision.net.il פקס. 04-9909344