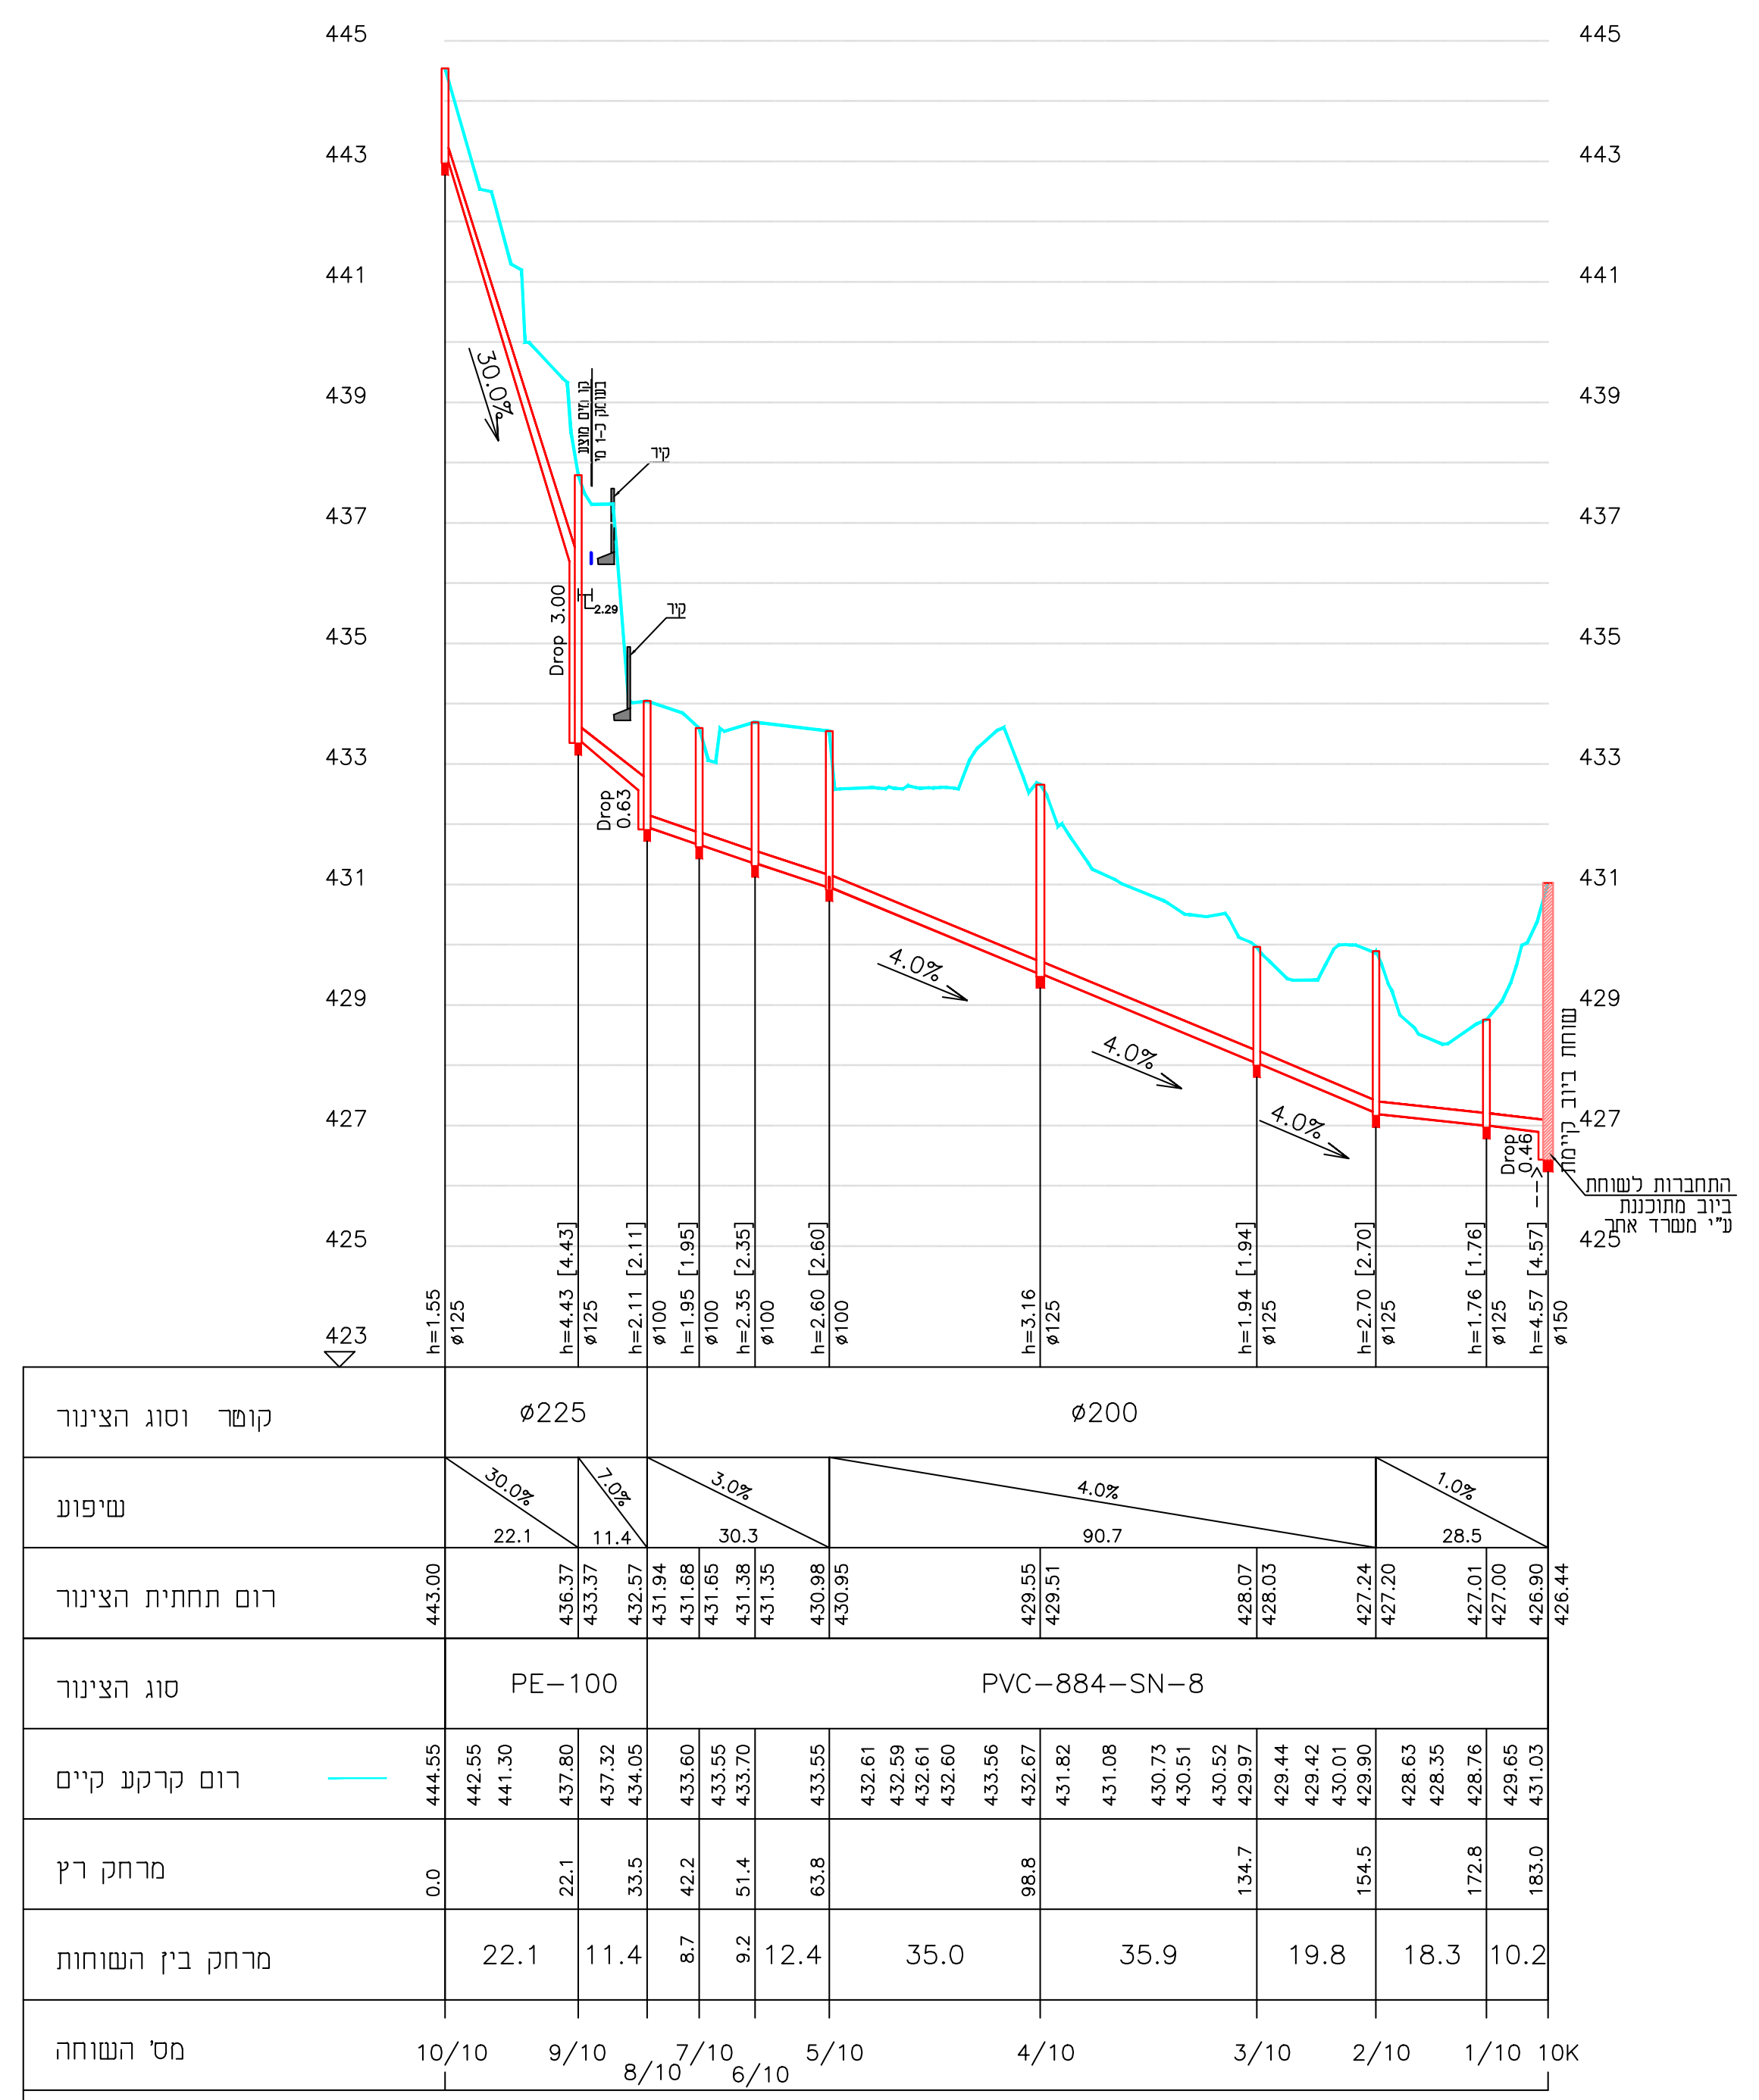
קוטר וסוג הצינור
שיפוע
רום תחתית הצינור
סוג הצינור
רום קרקע קיים
מרחק רץ
מרחק בין השוחות
מס' השוחה
ø225
ø200
PE-100
PVC-884-SN-8
30.0%
7.0%
3.0%
4.0%
1.0%
10/10
9/10
8/10
7/10
6/10
5/10
4/10
3/10
2/10
1/10
10K
התחברות לשוחת ביוב מתוכננת ע"י משרד אחר

File path: R:\Projects\2020\20-112-37\CIVIL\2025-02-26\h-16-100.dxf

Pipeline 16 – 1:100/1:1000

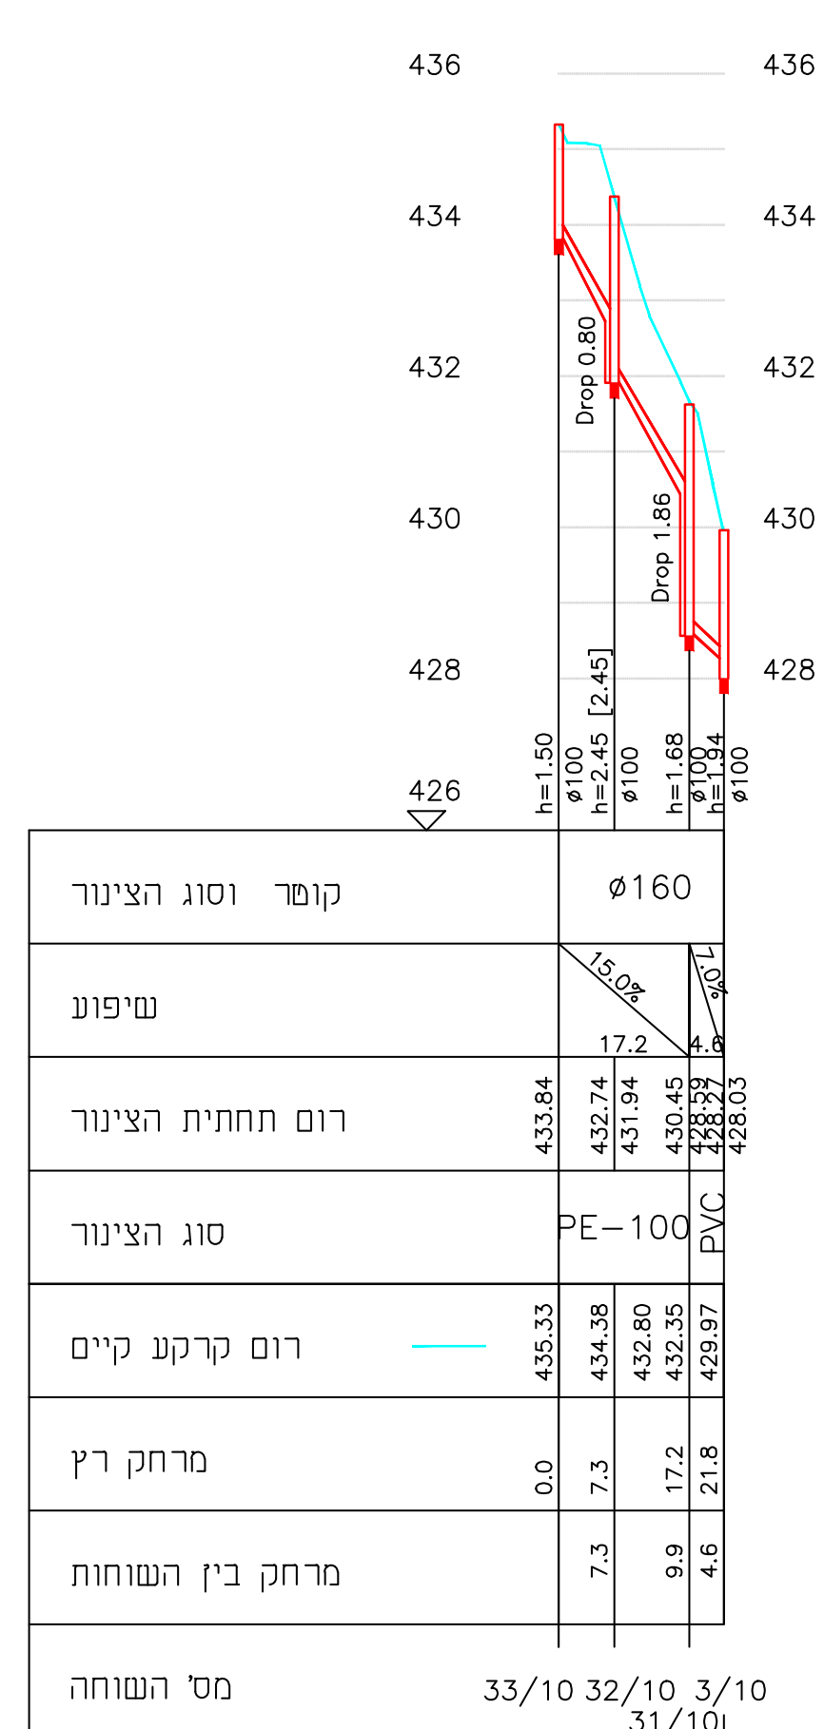
ø160
PE-100
PVC
33/10
32/10
31/10
3/10

\2024-12-29\h-2.dxf

Pipeline 2 – 1:100/1:1000

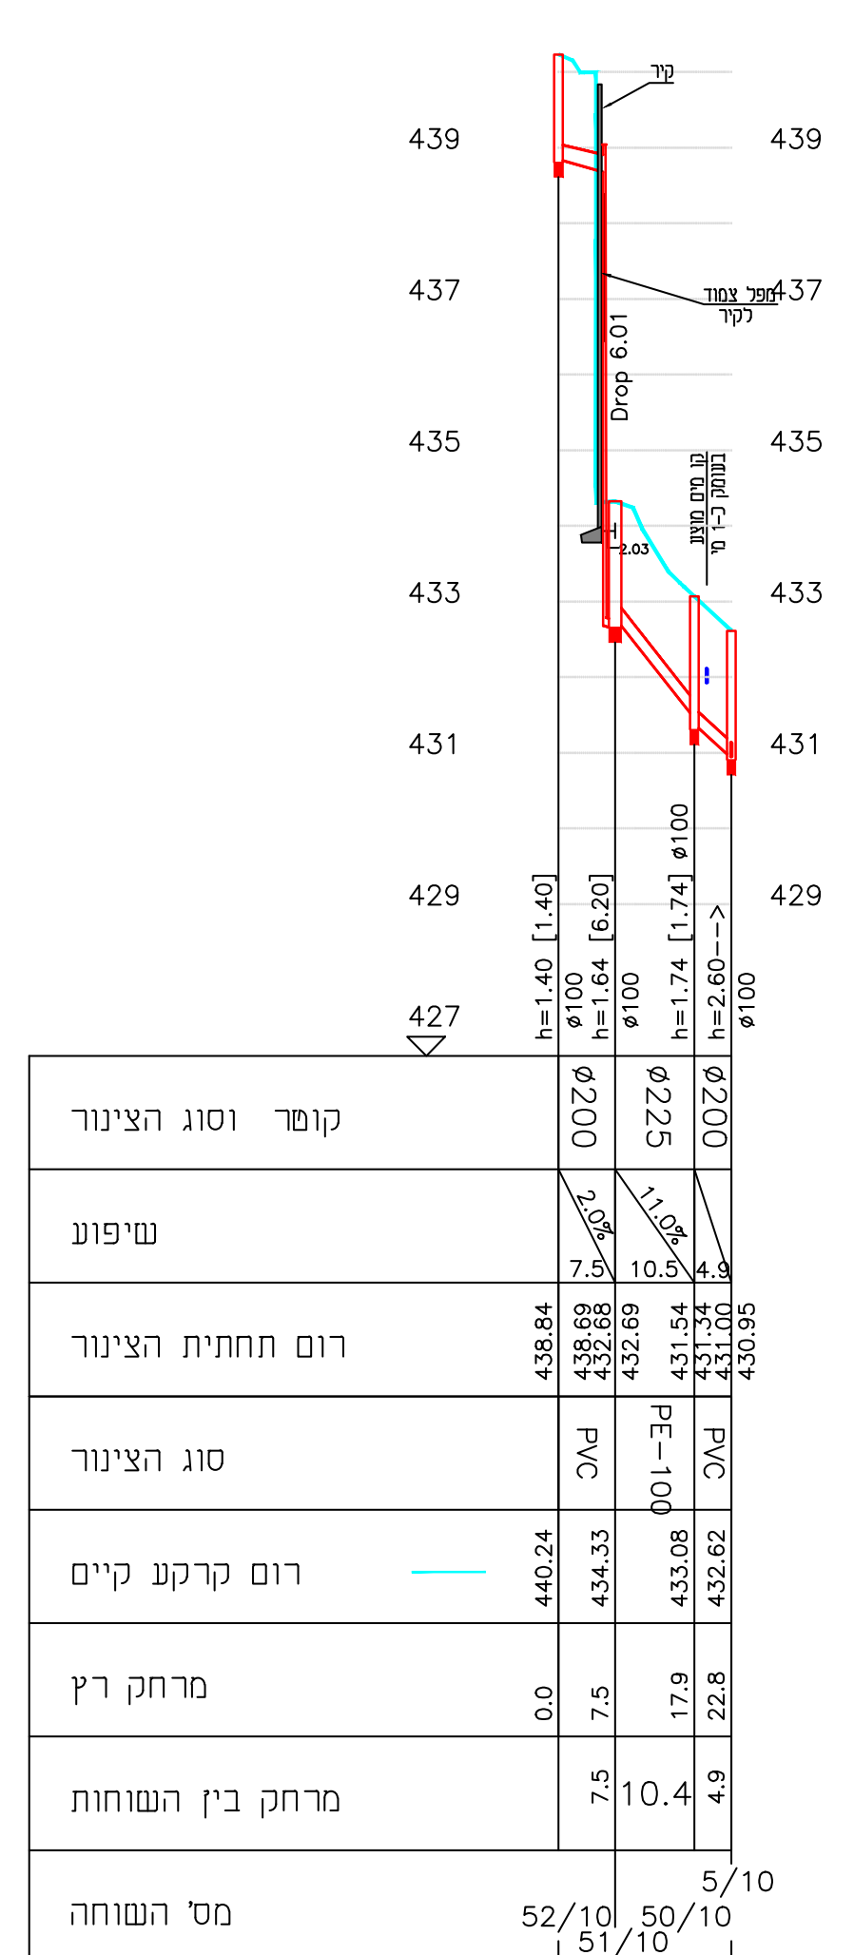
ø200
ø225
52/10
51/10
50/10
5/10

Pipeline 19 – 1:100/1:1000

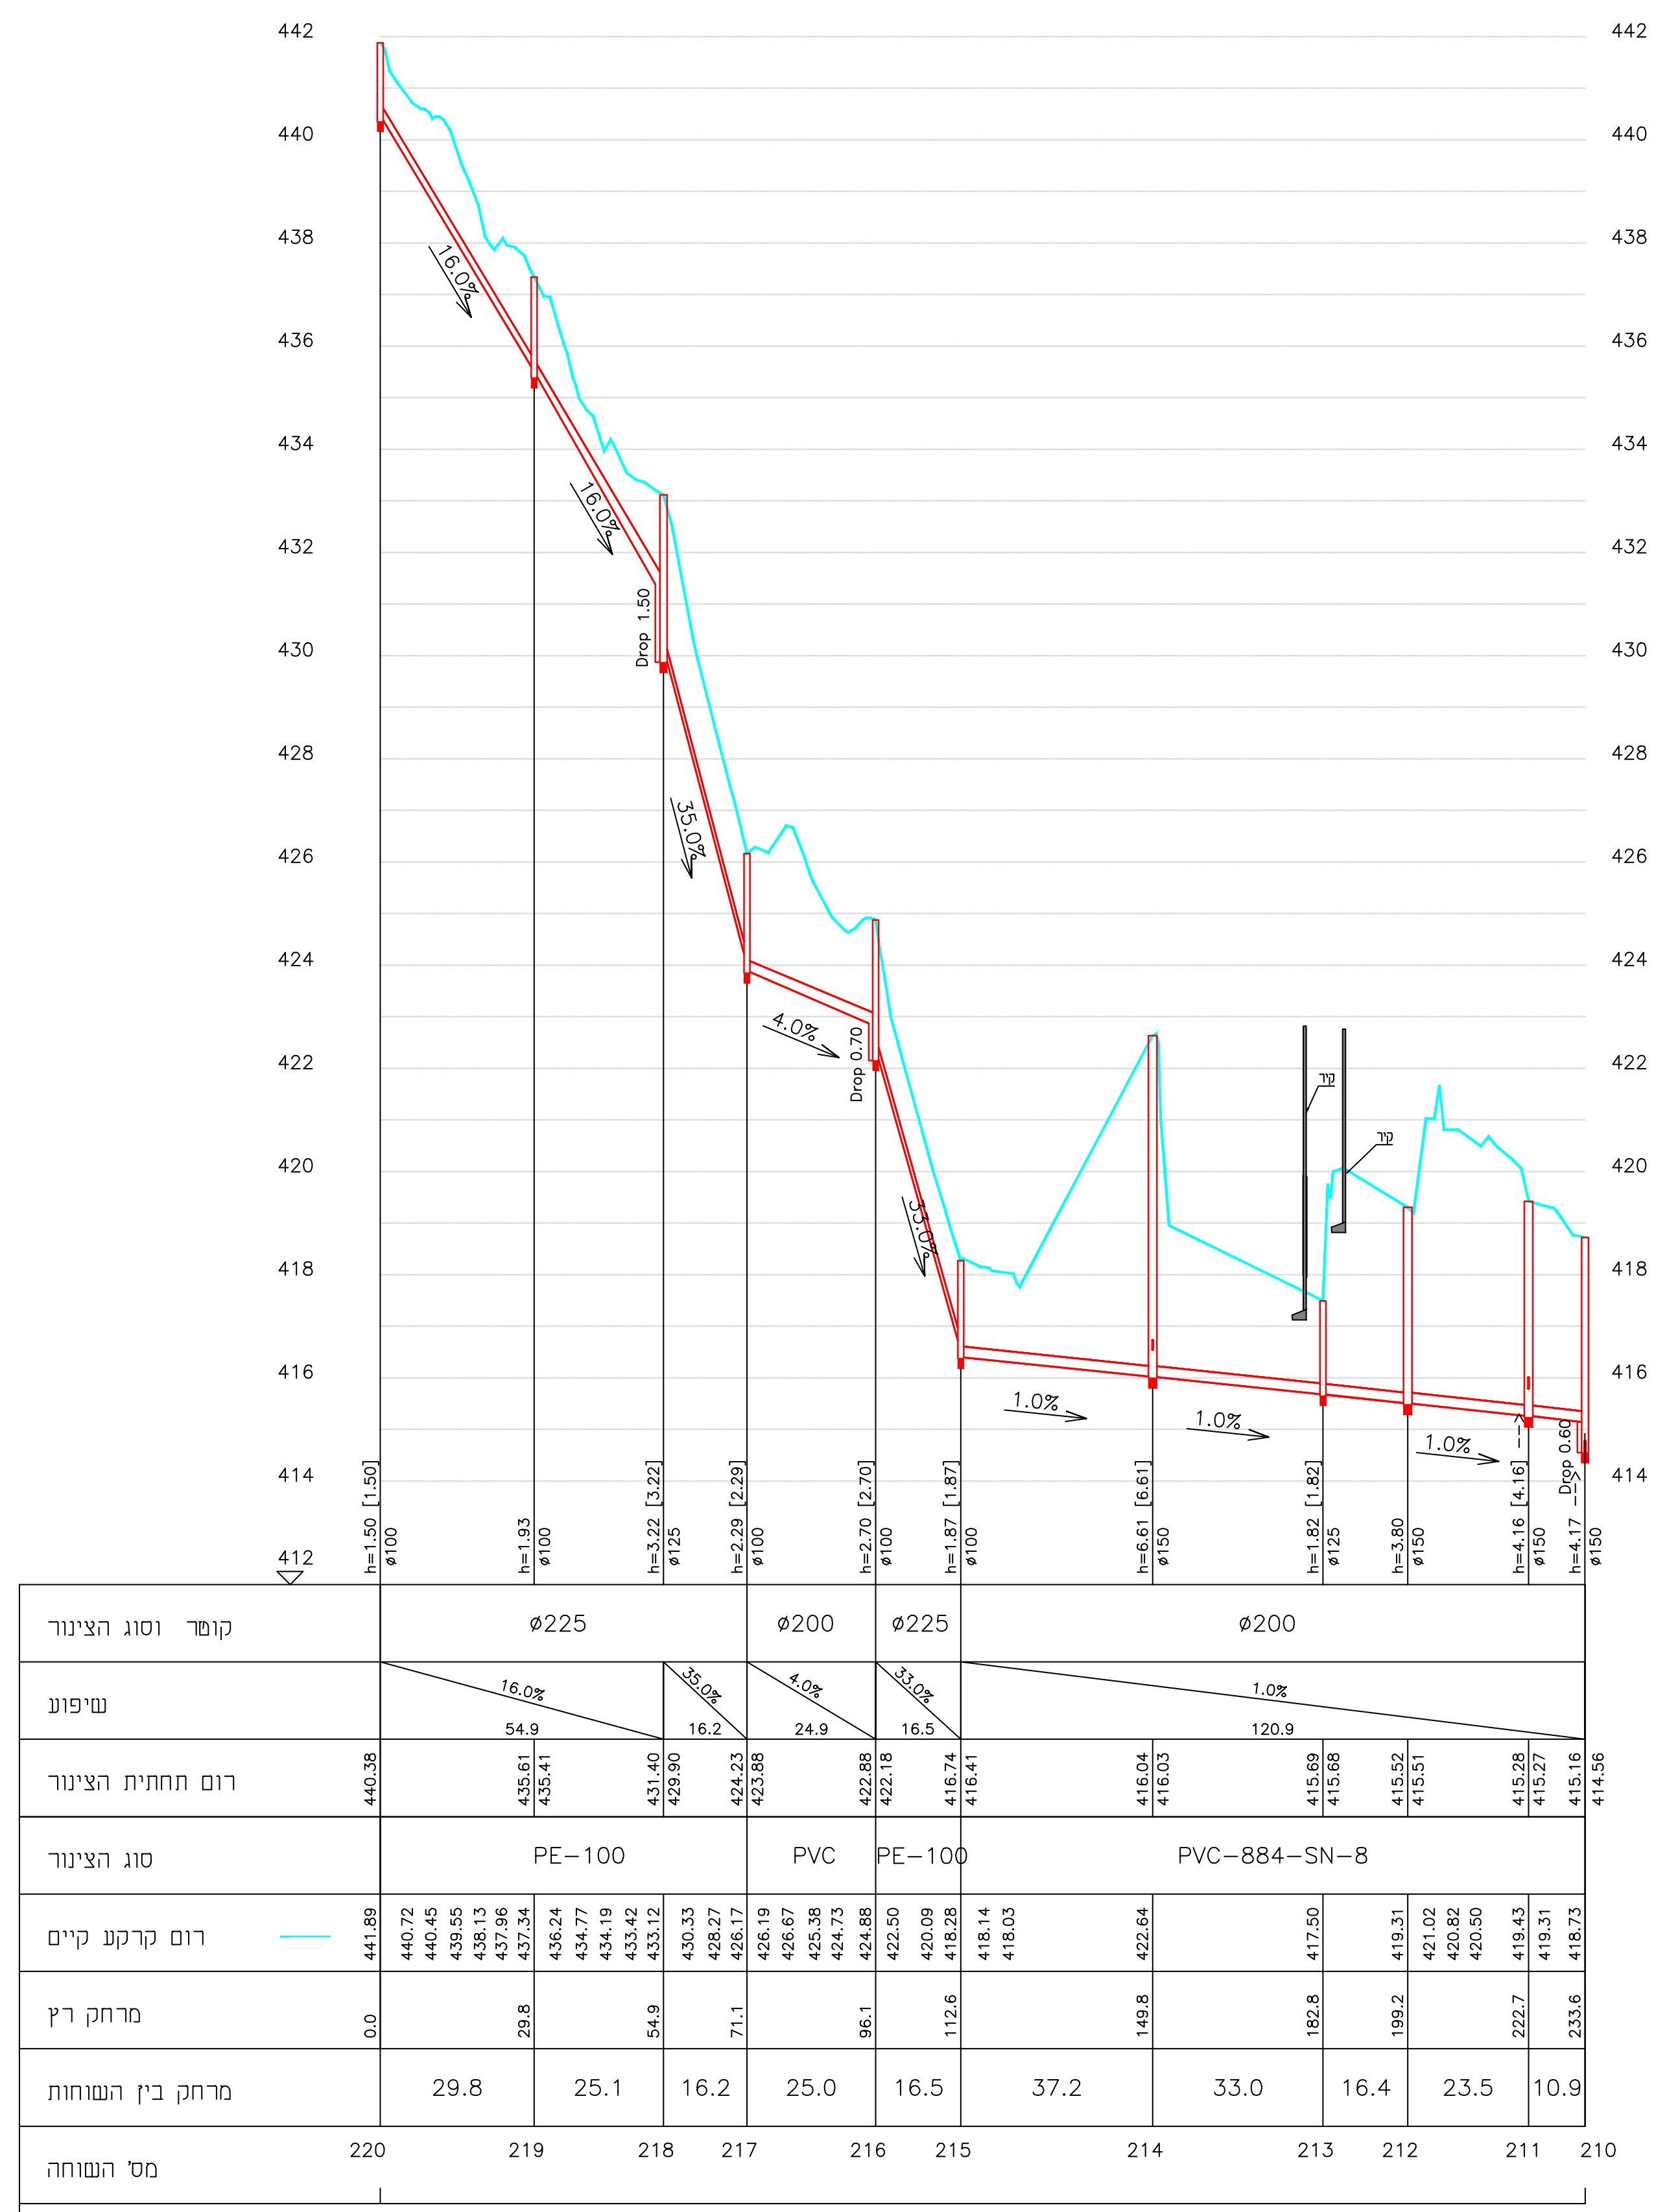
ø225
ø200
ø225
ø200
PE-100
PVC
PE-100
PVC-884-SN-8
220
219
218
217
216
215
214
213
212
211
210

File path: R:\Projects\2020\20-112-37\CIVIL\2025-02-26\hatahim.dxf

Pipeline 22 – 1:100/1:1000

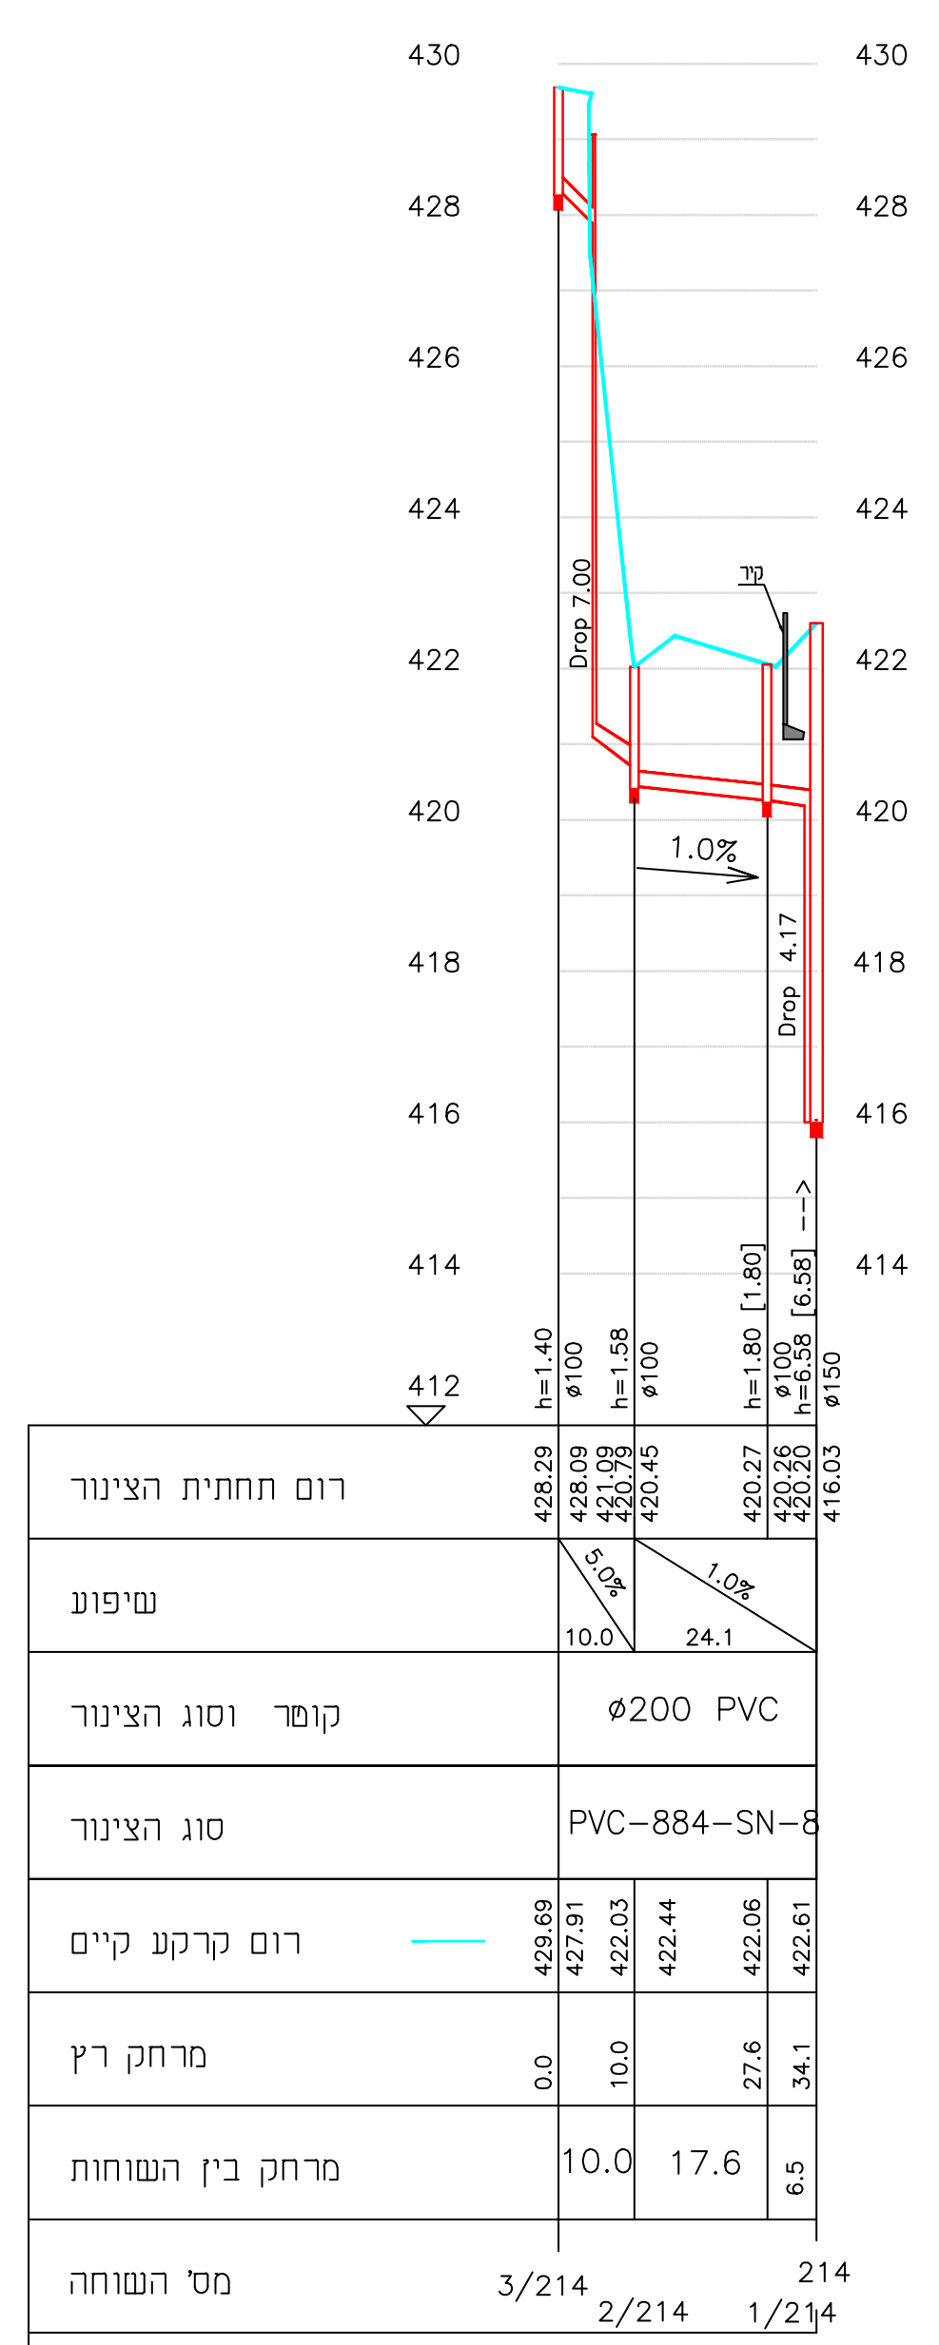
ø200 PVC
PVC-884-SN-8
3/214
2/214
1/214
214

Pipeline 23 – 1:100/1:1000

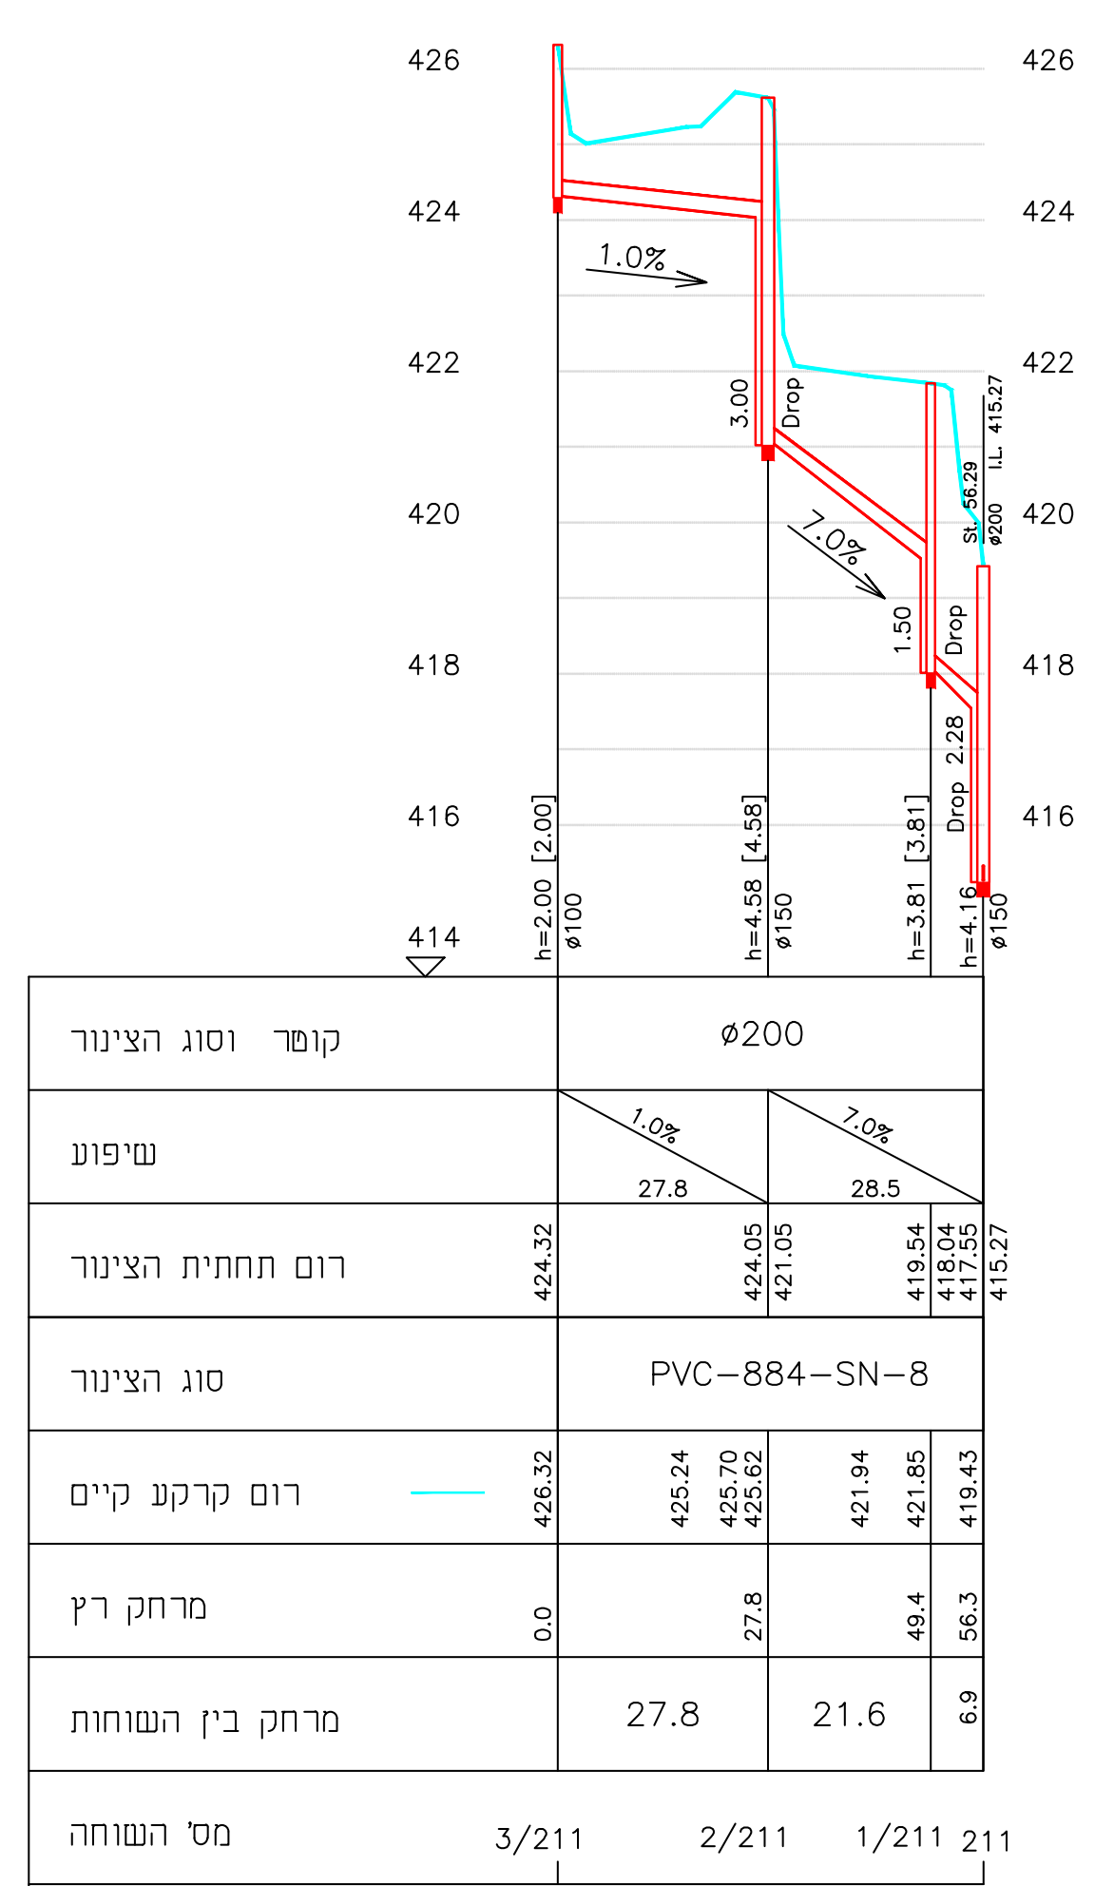
ø200
PVC-884-SN-8
3/211
2/211
1/211
211

File path: R:\Projects\2020\20-112-37\CIVIL\2025-02-26\hatahim.dxf

Pipeline 21 – 1:100/1:1000

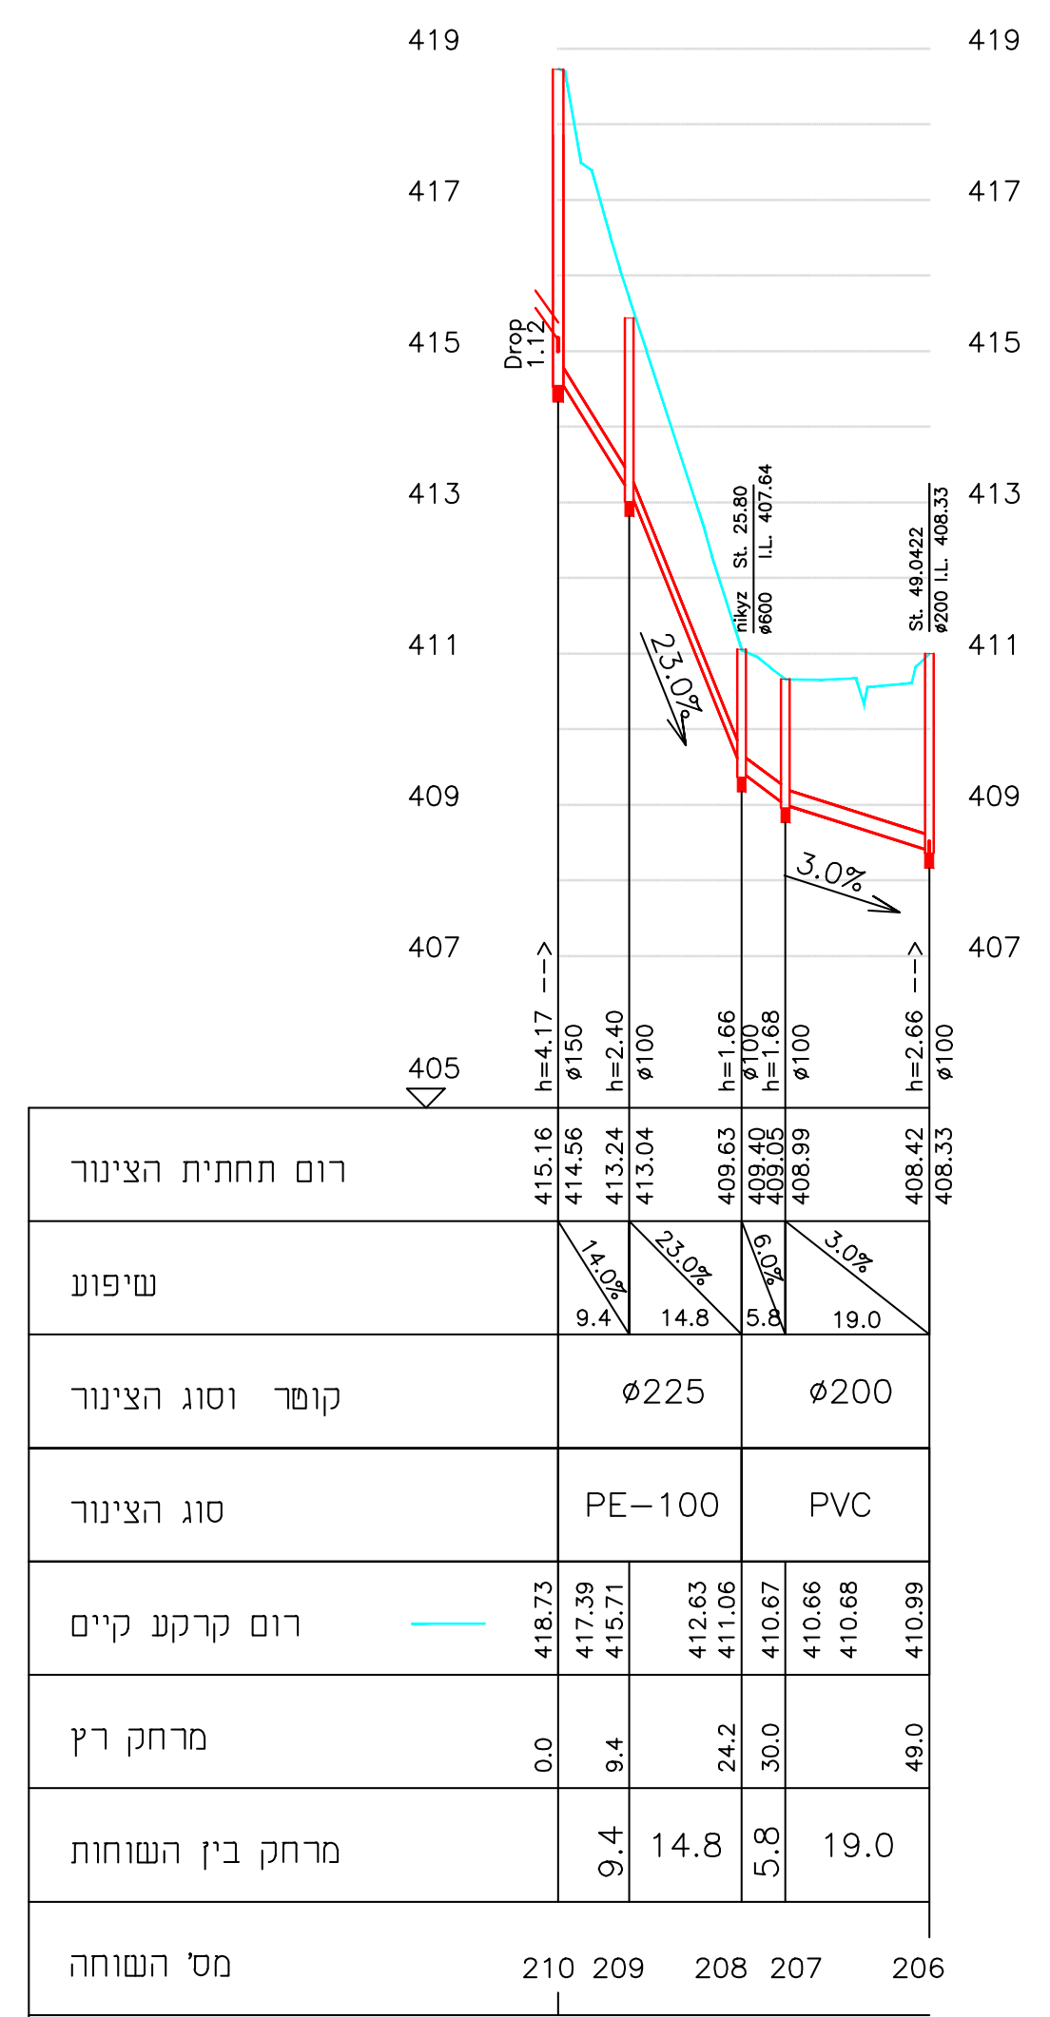
ø225
ø200
PE-100
PVC
210
209
208
207
206

Pipeline 24 – 1:100/1:1000

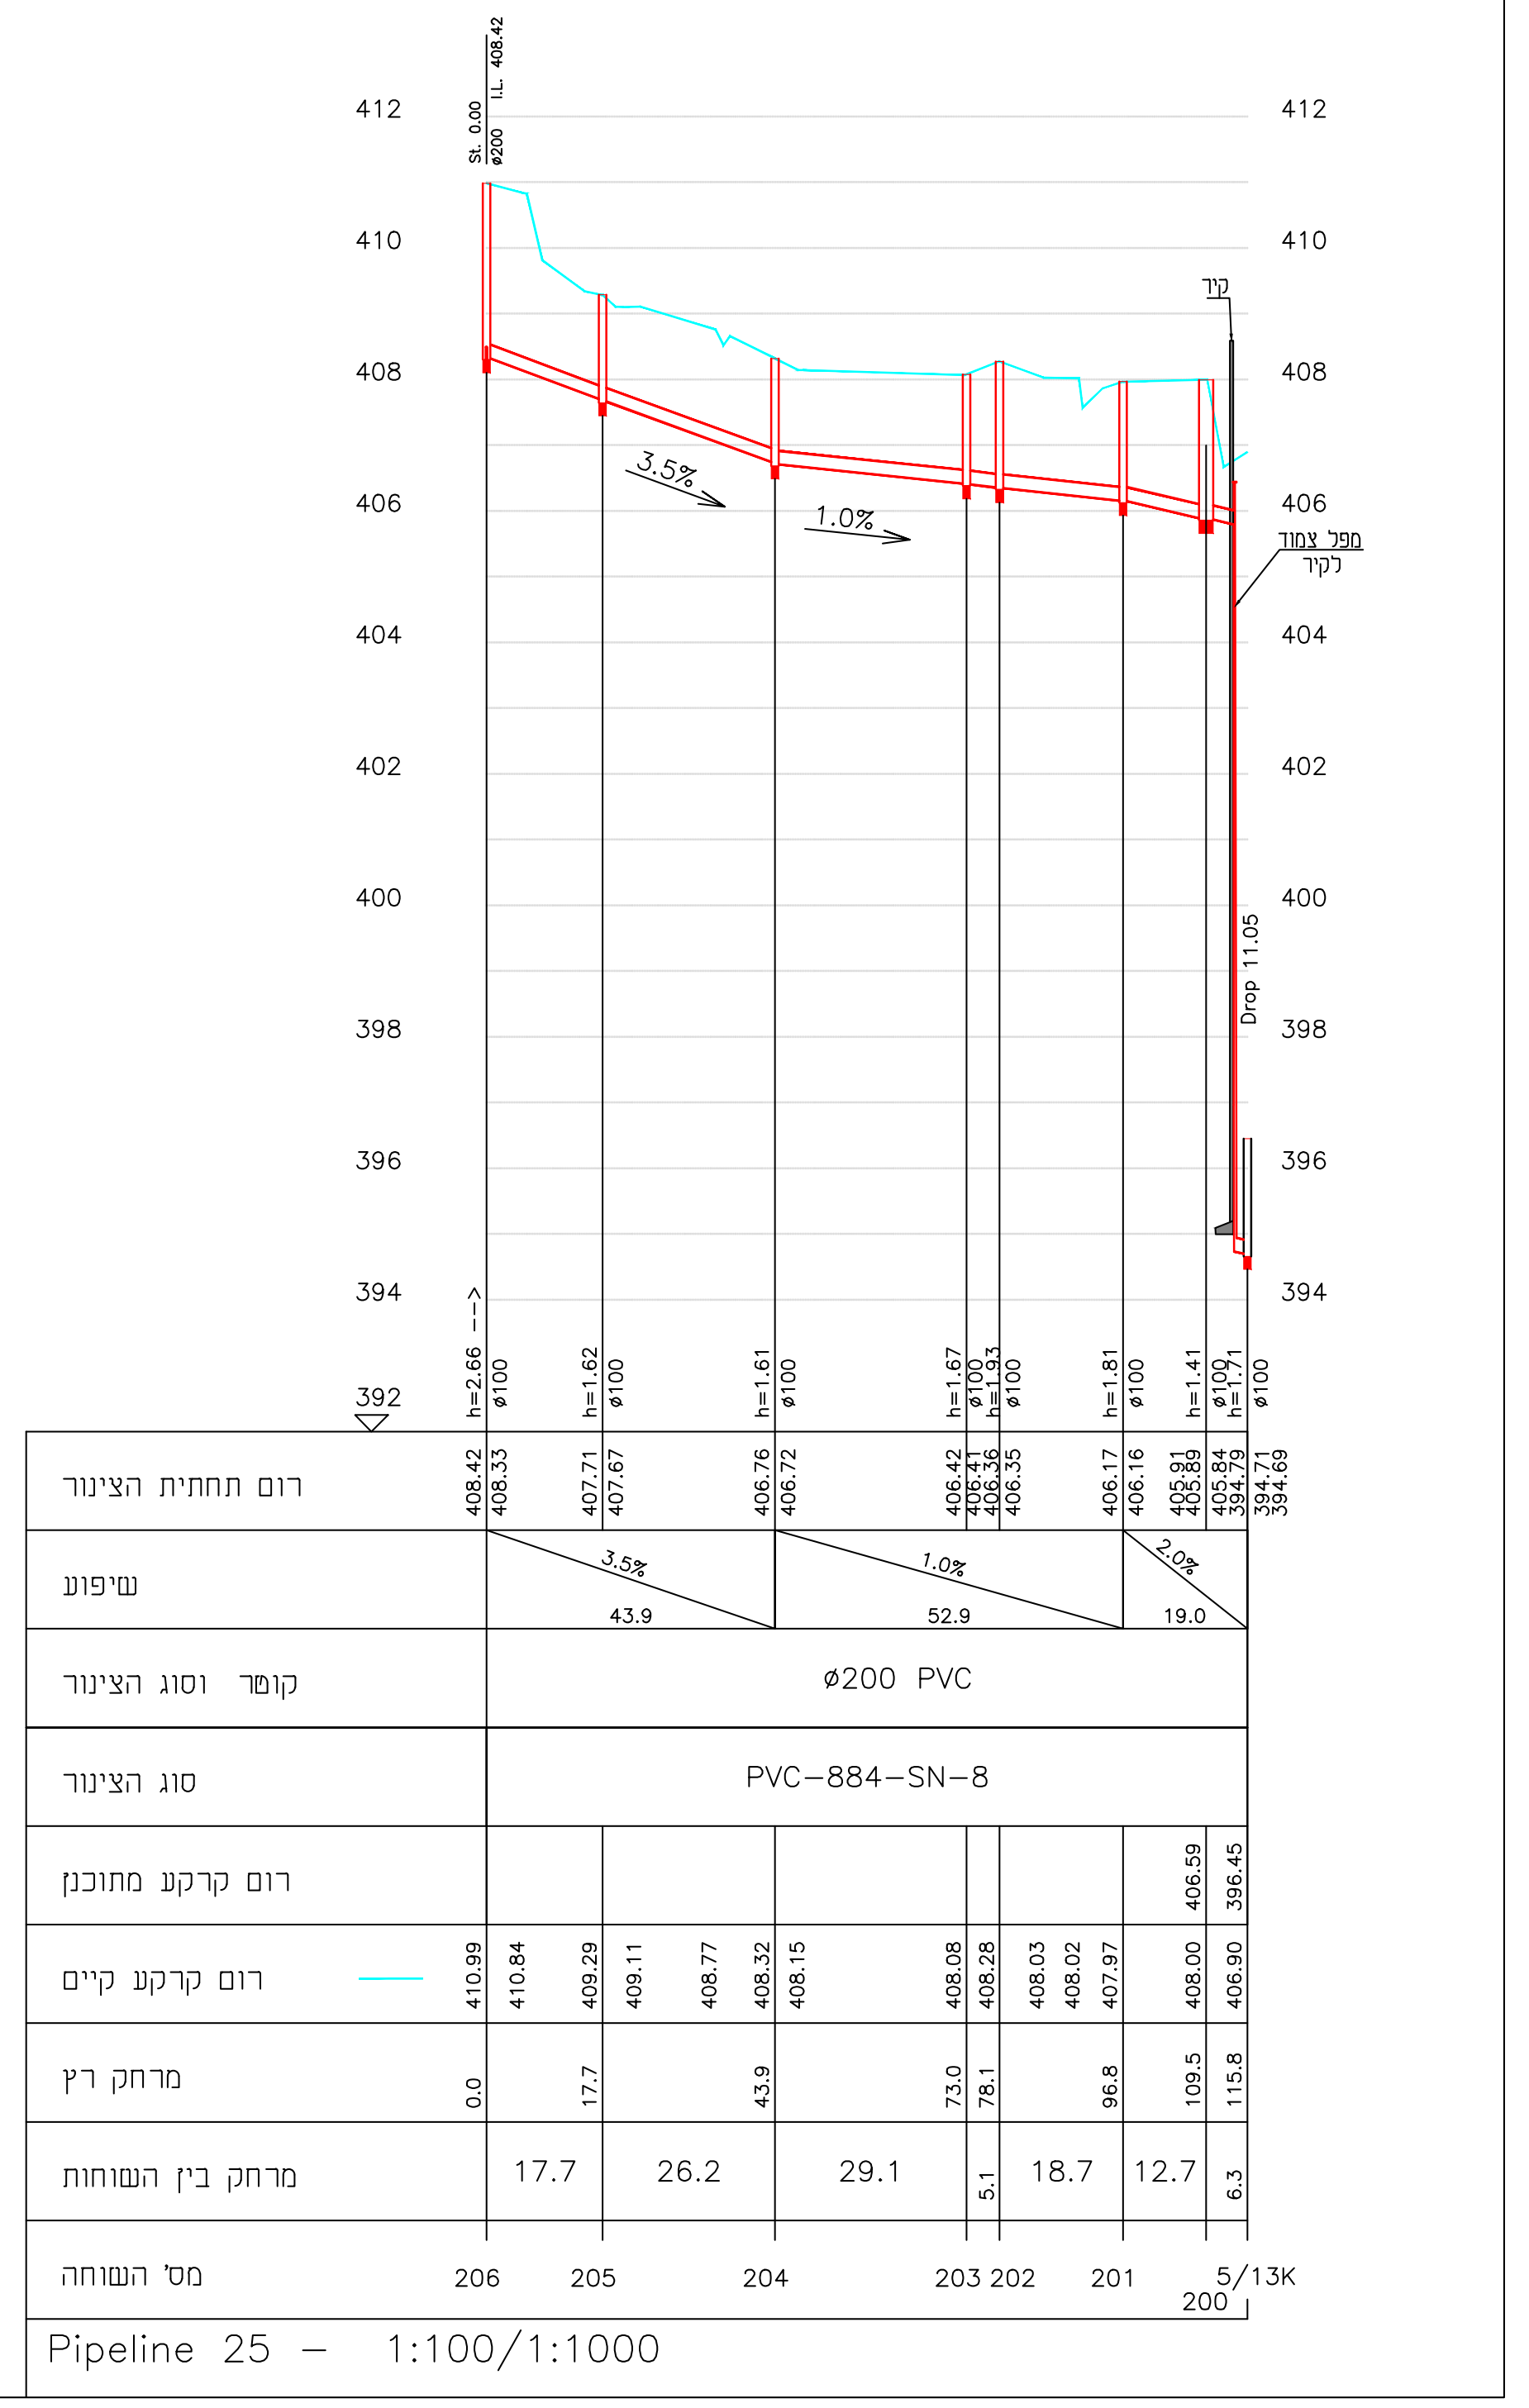
ø200 PVC
PVC-884-SN-8
206
205
204
203
202
201
200
5/13K

Pipeline 25 – 1:100/1:1000

הערות:

1. תנוחה - ראה גליונות 20-112-37/01-07
2. יש להניח הצינור לפי הגובה האבסולוטי של תחתית הצינור המצויין בחתך לאורך.

1	עדכון תכנון בהתאם למצב קיים בשטח	02.03.2025	ויקטוריה
שינוי מסי		תאריך עדכון שינוי DATE	חתימה SIGNATURE

מי הגליל
תאגיד המים והביוב האזורי בע"מ

לעיון ○ תאריך 30.09.2021
למכרז ● תאריך 21.02.2023
לביצוע ○ תאריך

שם הפרויקט: PROJECT NAME
דיר אלאסד
מתחם 16051
הנחת קווי ביוב

שם המזמין: PREPARED FOR:
תאגיד מי הגליל בע"מ

נושא הגליון: SUBJECT OF DRAWING
חתכים לאורך 3
שוחות: 10/10-10, 52/10-5/10, 3/11-11, 220-210, 205-5/13K, 3/211-211
3/214-214, 19-16

מס' פרויקט	מס' הגליון	קובץ FILE
20-112-37	10	20112102K.DWG

תאריך DATE	קנ"מ SCALE
30.09.2021	1:100 / 1:1000

תכנן	שרטט	בדק	אישר
ויקטוריה	ויקטוריה	ראדי	ראדי

ראדי מסארוה מהנדסים יועצים בע"מ
הנדסת מים, ביוב וניקוז
כביש מס' 444, בניין MTM, טייבה 4040000
טל: 074-7026070 , פקס: 7026070-15374
office@radim-eng.co.il