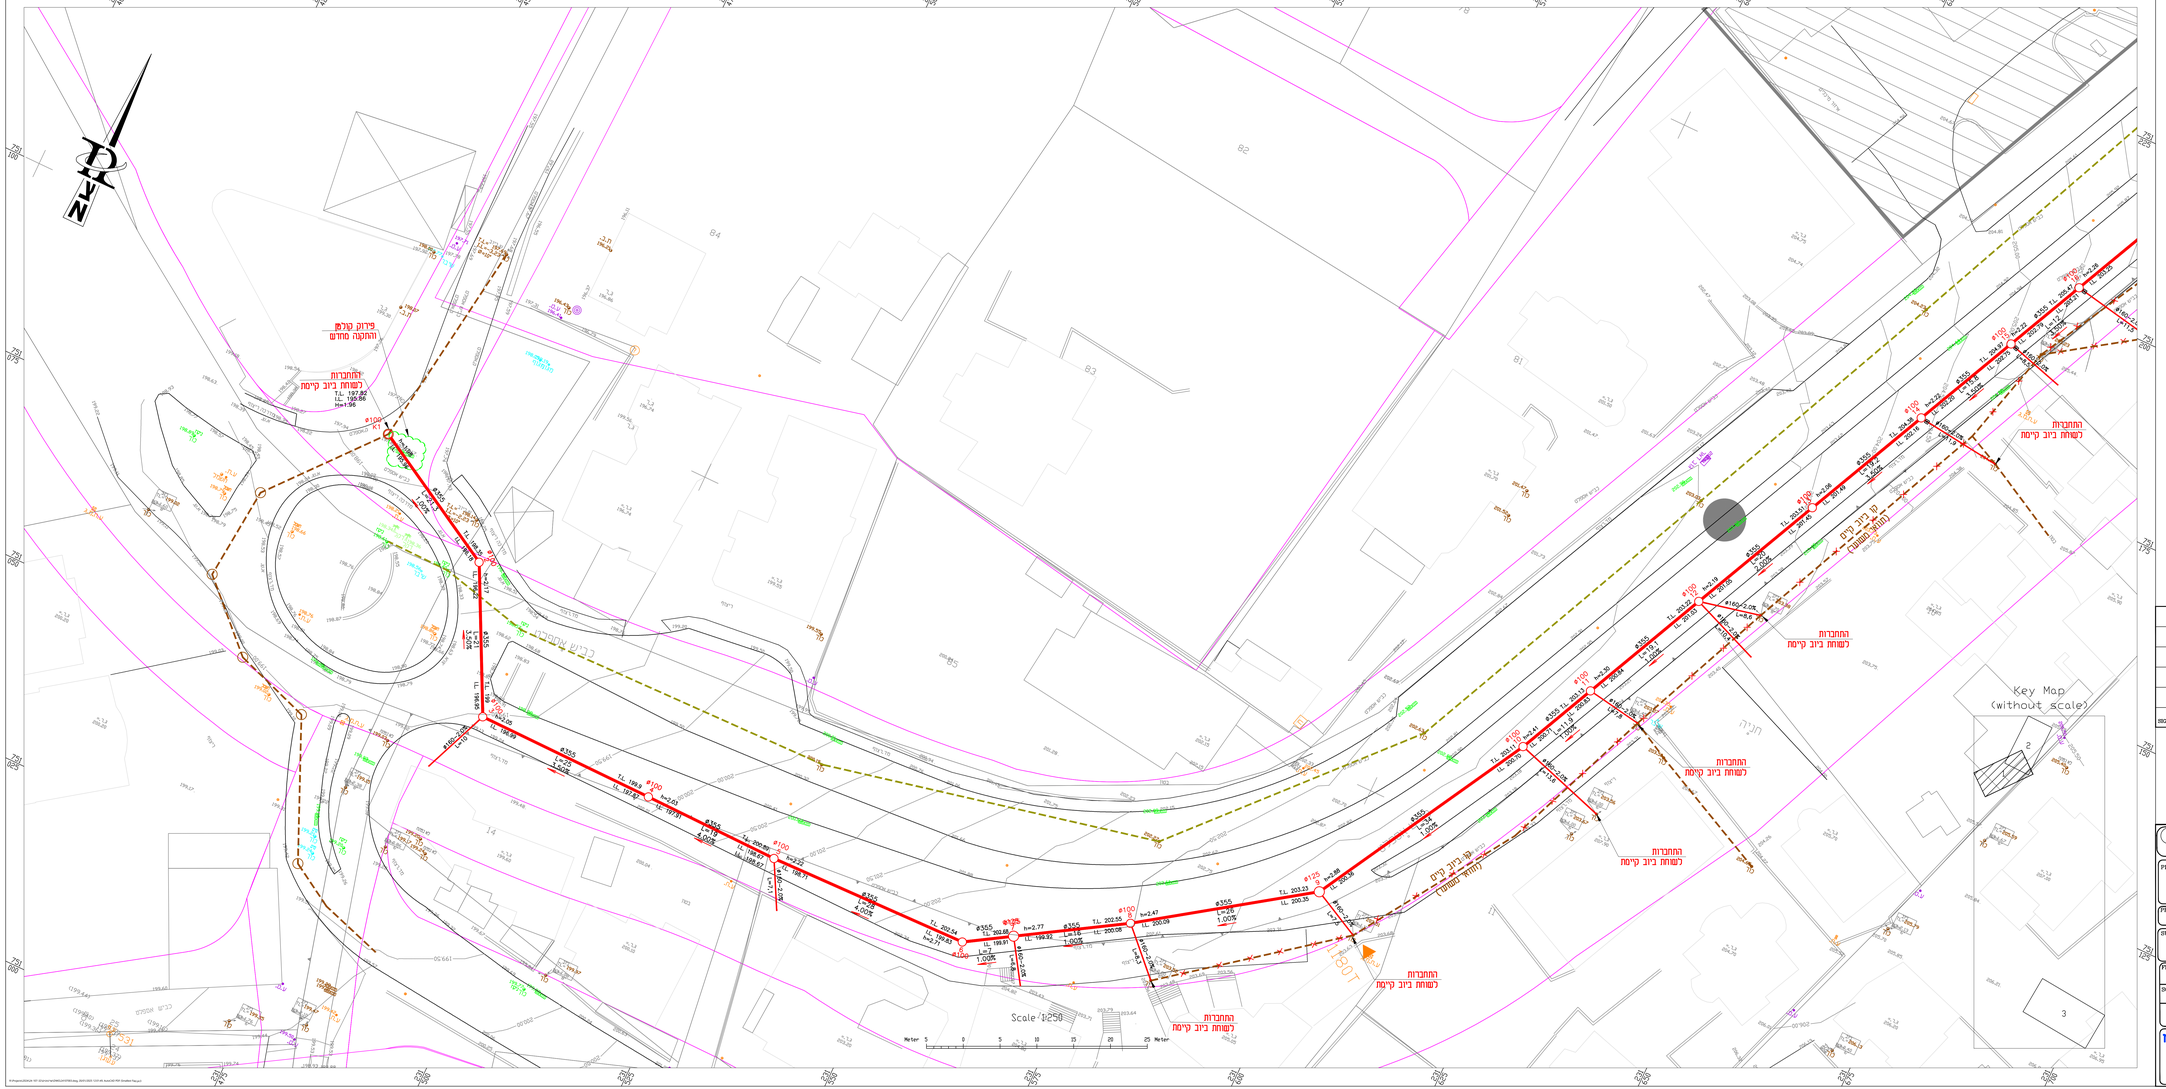

מקרא:

- קו ביוב קיים
- קו ביוב קיים לביטול
- קו ביוב מוצע גרביטציה – PVC
- שוחת ביוב מוצעת
- ø200 1.0% — שיפוע-קוטר הקו; L=11 — המרחק
- מפל מוצע

שבור:
לפני התחלת העבודה על הקבלן לבדוק T.L. של צוותות ביוב קיימים בהשוואה של ההתחברות המתוכננת ובמידה ויש אי-התאמה לפנות למתכנן ולמפקח לקבלת הנחיה בכיוון.

אין למחוק! בביצוע העבודה בכי נוכחות פועלי חברת השפד נבט. חובת הקבלן להחזיק את השטח.
לפני התחלת העבודה על הקבלן לבדוק בבדוק תקינות מצב קיים בשטח עם המתכנן, בהיעדר מל אי התאמות יש לפנות למתכנן לצורך קבלת הוראות לביצוע.
באחריות הקבלן לשמור על יציבות הבניינים והגדרות בזמן ביצוע העבודות
לפני תחילת העבודה על הקבלן להחזיק לשטח העבודה את כל הנקיים של השירותים המה-סלקים בתוואי התת הקרקעית.
ביטול בור פריצה - יש לדקון את הבור ולמלא בחול מהודק

- שרוחות חדשות בתחום המגרשים הפרטיים יבוצעו בבבולות המגרשים בתאום עם בעל הנכס.

SIGNATURE	תאריך עדכון מקור DATE		שינוי מס'

מי הגליל
תאגיד המים והביוב האזורי בע"מ

לעיון ○ תאריך 20.02.24	למכרז ● תאריך 20.01.25	לביצוע ○ תאריך

PROJECT NAME עבודה: **עראבה**
אזור כביש 805
הזחלפת קווי ביוב

PREPARED FOR: הוכן עבור: **תאגיד מי הגליל בע"מ**

SUBJECT OF DRAWING נושא הציור: **כביש 805**
תנוחה 1

FILE: 24107003.DWG	גרסא: 01	מס' הציור	מס' פרויקט: 24-107-32
SCALE: 1:250	קנ"מ	DATE: 20.02.24	תאריך
			תכנן: ויקטוריה
	בדק: ראדי	שרטט: ניאלי	אישר: ראדי

ראדי מסארוה מהנדסים יועצים בע"מ
הנדסת מים, ביוב וניקוז
כביש מס' 444, בניין MTM, מיקוד 4040000
15374-70260 70 :פקס , 074-7026070 :טל'
office@radim-eng.co.il