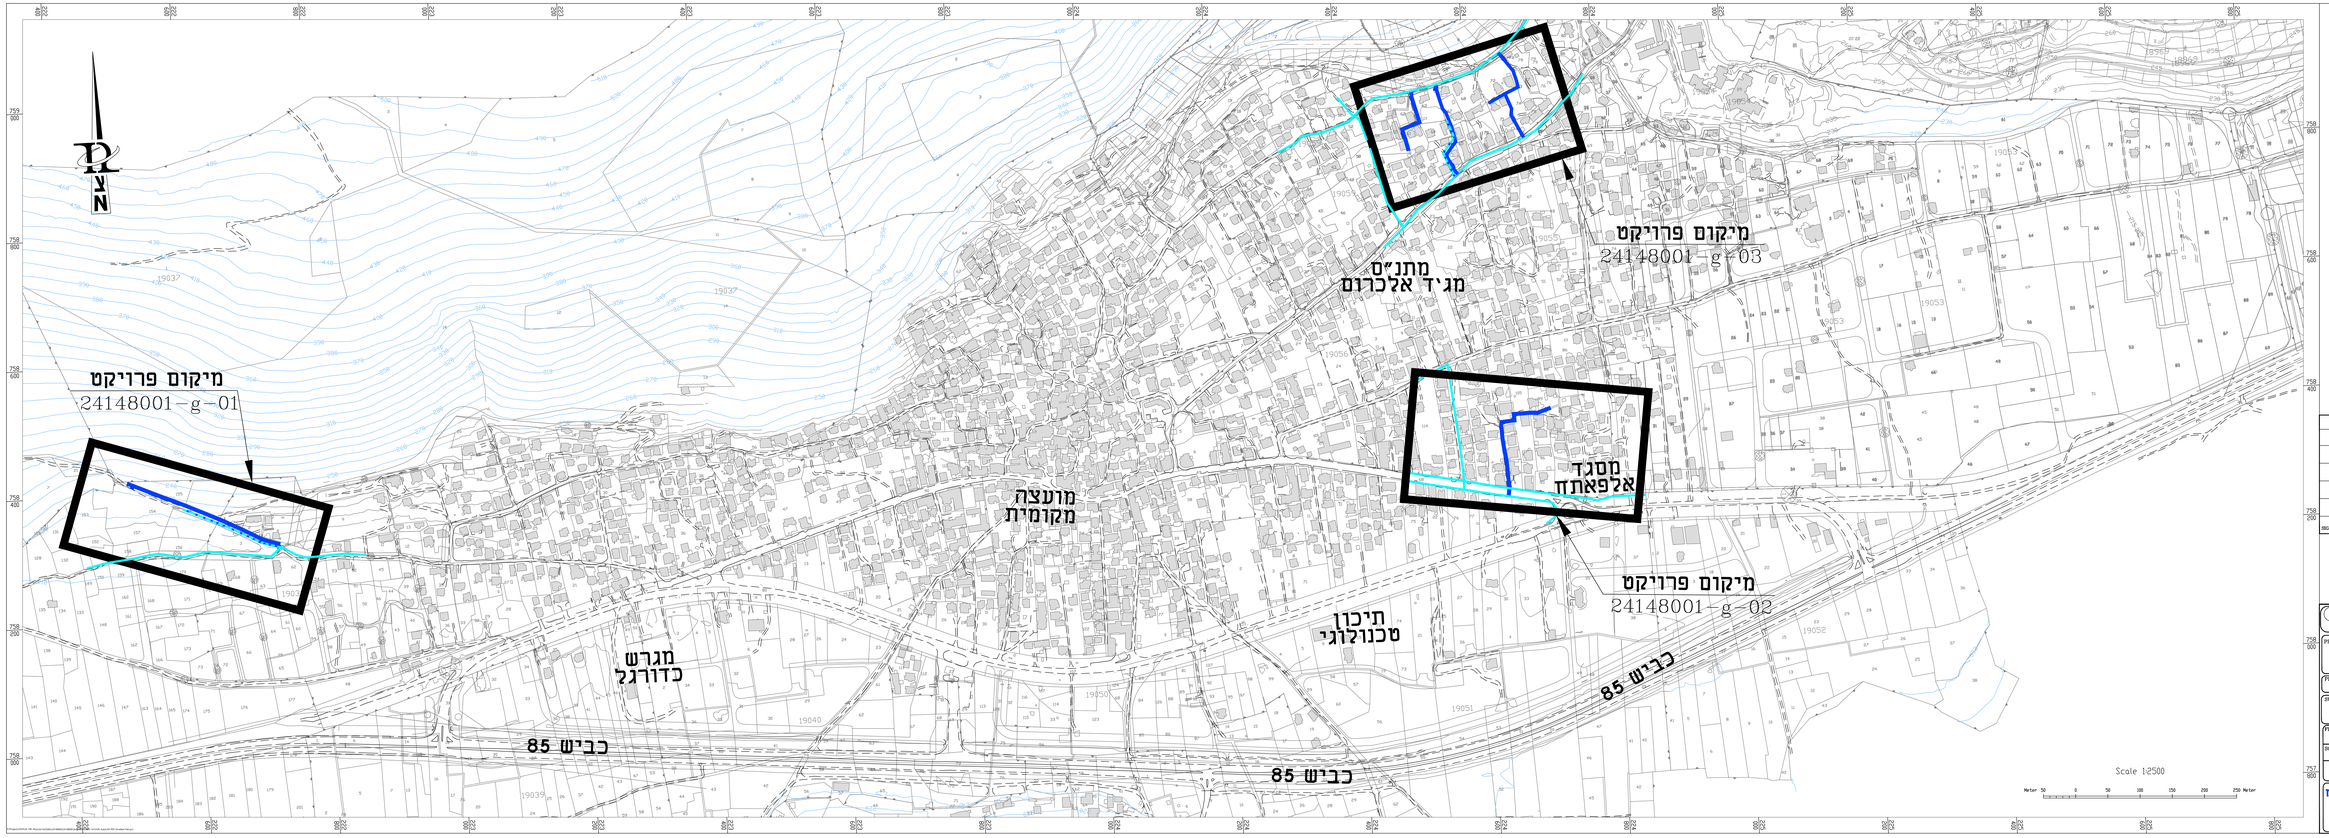

SIGNATURE	תאריך DATE / עדכון REV		שינוי מס'

מי הגליל
תאגיד הכנס והביוב האזורי בע"מ

לעיון / לידיעה	לתכנון	לביצוע
תאריך 02.10.24	תאריך	תאריך

שם הפרויקט / PROJECT NAME: **מג'ד אלכרום**
שיקום קווי מים במוקדים שונים

שם המזמין / PREPARED FOR: **תאגיד מי הגליל בע"מ**

נושא הציור / SUBJECT OF DRAWING: **תכנית מפתח**

FILE: 24148000.DWG	גרסא: 00	מס' הציור:	מס' פרויקט: 24-148-36
SCALE: 1:2500	בק"מ	DATE: 02.10.24	תאריך
תכנן: ראדי	בדק: ראדי	מ"מ: ראדי	מ"ל: ראדי

ראדי מסארוה מהנדסים יועצים בע"מ
הנדסת מים, ביוב וניקוז
כביש מס' 444, בניין אלא מרכז 4040000
ת.ד. 15374-7026070:פקס , 074-7026070:טל
office@radim-eng.co.il