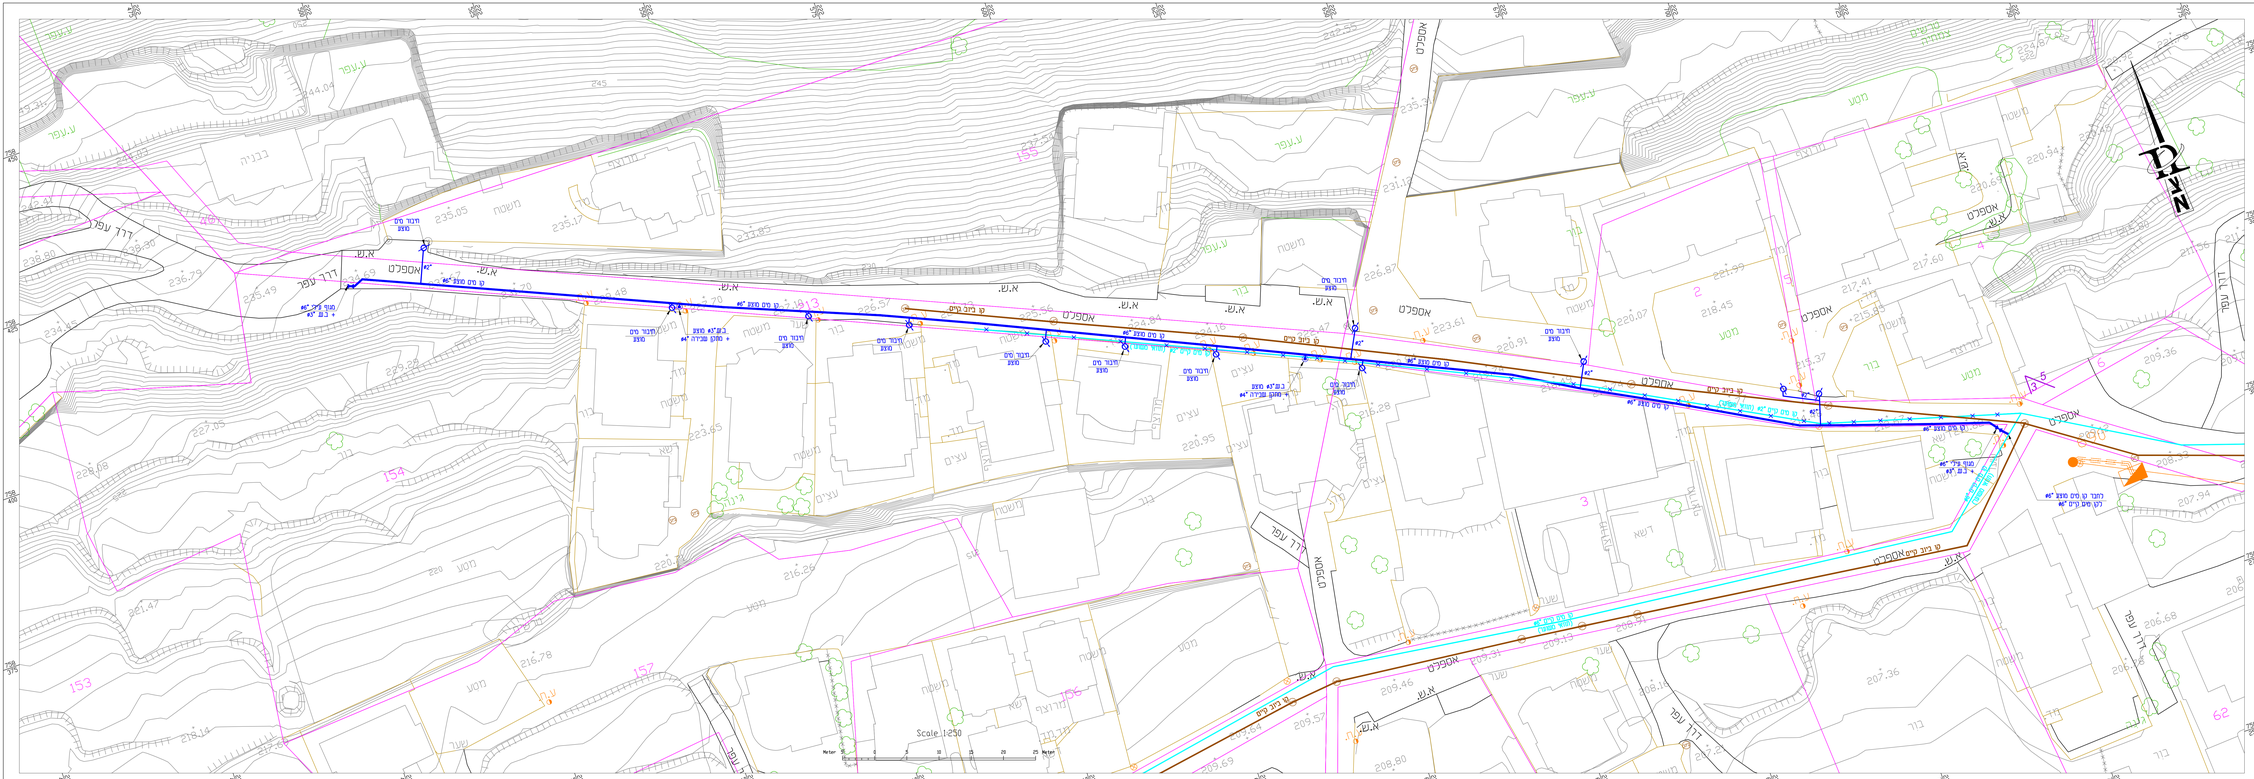
Scale 1:250
Meter
N
אספלט
דרך עפר
מבנה
בור
עצים
מגרש
153
154
155
156
157
62
קו מים קיים
קו מים מוצע
מגוף בקרת מים 4"
מגוף בקרת מים 4"
מגוף בקרת מים 4"