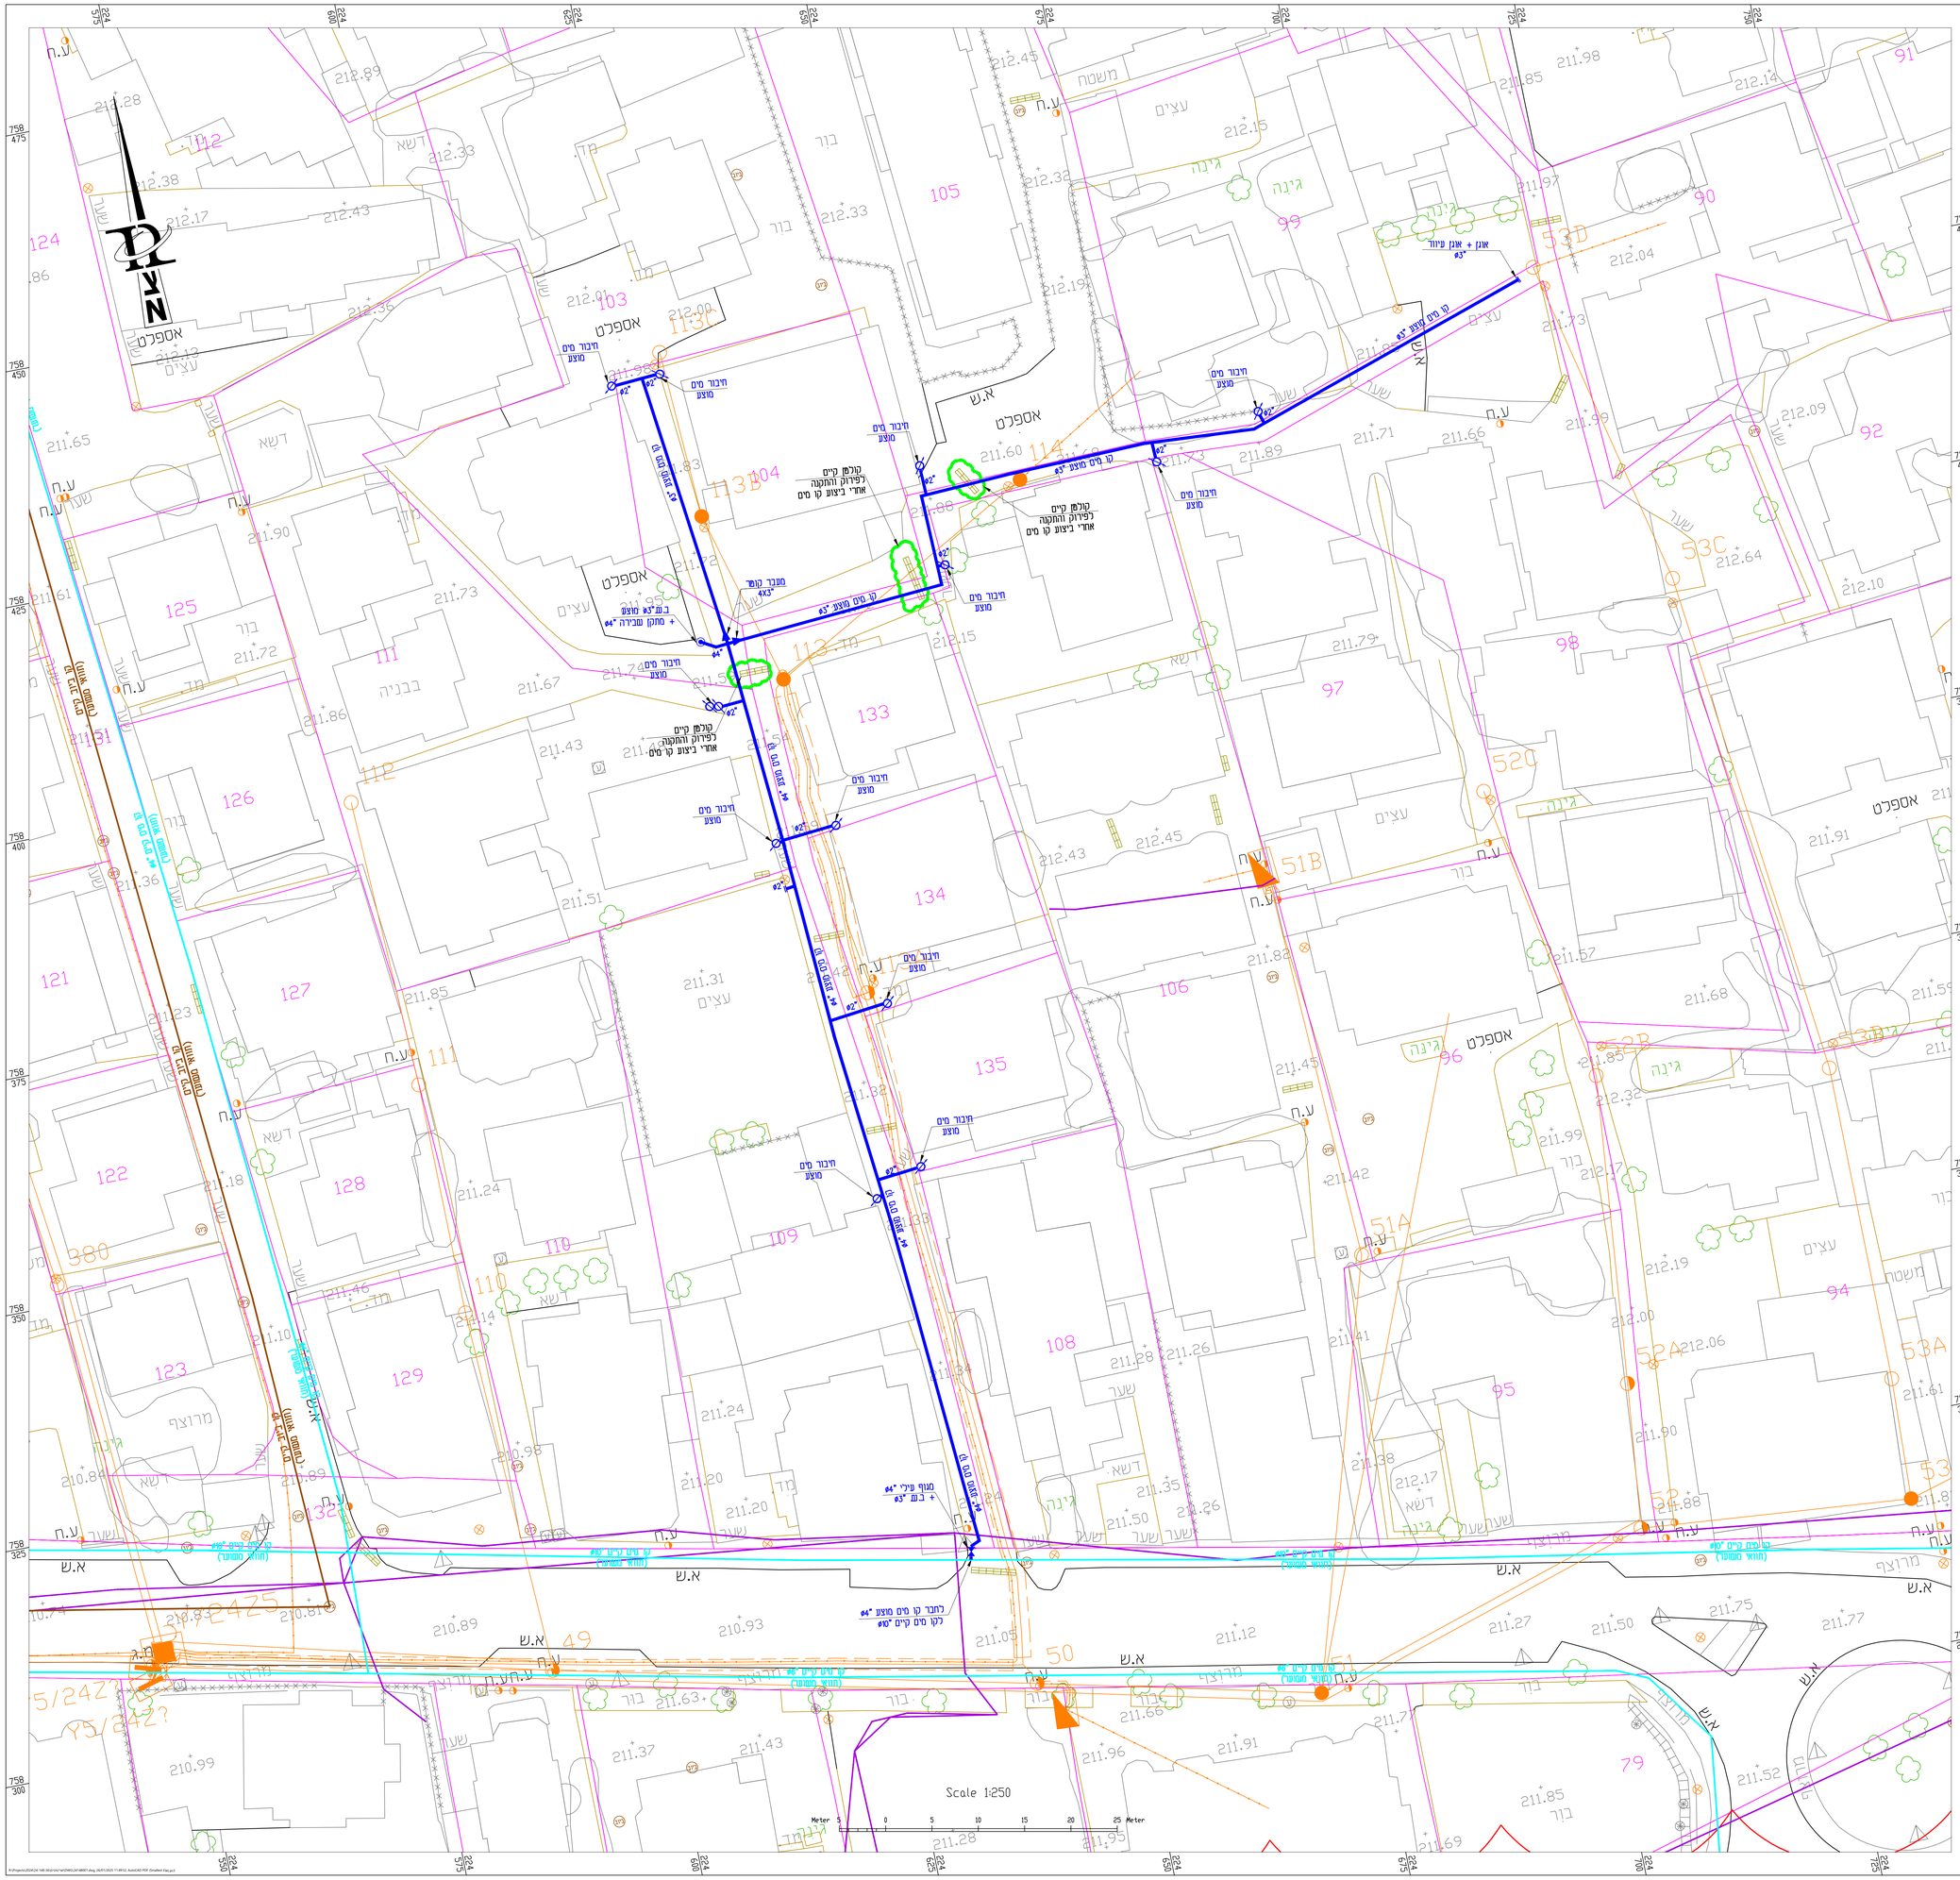

מקרא:

- קו מים קיים
- קו מים מוצע
- מגוף עיכי מוצע
- הידרנט מוצע
- חיבור לצרכן קיים
- חיבור לצרכן מוצע
- קו ביוב קיים
- קו חשמל קיים
- קו בזק קיים תת"ק

הערות:

1. אין לחתחול בביצוע העבודה בלי נוכחות פקוח חברת חשמל ובזק. חובת הקבלן להזמין את הפקוח.
2. לפני התחלת העבודה על הקבלן לבדוק האם מצב קיים בשטח עם התכנון, בסטיה של אי התאמה, יש לפנות למתכנן לצורך קבלת הוראות לביצוע.
3. באחריות הקבלן לסמוך על יציבות הבניינים והגדרות בזמן ביצוע העבודות.
4. לפני התחלת העבודה על הקבלן להזמין למקום העבודה את כל הגופים של הפרחחים חח"- קו"ים בתוואי נתחת הפורות.
5. **בסיגרת עבודה זו על הקבלן לדת הכנות (חיבורי מים) לכל המבנשים - מיקום מדויק ייקבע בשטח ע"י חפקח בזמן ביצוע חעבודה ובתאום מלא עם חדיירים.**
6. **מיקום מדויק של חתקנת הידרנטים (ברזי שריפה) ייקבע בשטח בזמן ביצע חעבודה ע"י חפקח בשטח.**

שינוי מס			
SIGNATURE	תאריך עדכון שינוי DATE		

מי הגליל
תאגיד המים והביוב האזורי בע"מ

לעיון ◉ תאריך 02.10.24 | למכרז ○ תאריך | לביצוע ○ תאריך

שם הפרויקט: PROJECT NAME
מגיד אלכרום
שיקום קווי מים במוקדים שונים

שם המזמין: PREPARED FOR:
תאגיד מי הגליל בע"מ

נושא הגליון: SUBJECT OF DRAWING
תנוחה 2

מס' פרויקט	מס' הגליון	קובץ FILE
24-148-36	02	24148001.DWG

תאריך DATE	קנ"מ	קובץ FILE
02.10.24	1:250	SCALE

תכנון	שרטט	בדק	אישר
ראדי	ליאלי	ראדי	ראדי

ראדי מסארוה מהנדסים יועצים בע"מ
הנדסת מים, ביוב וניקוז
כביש מס' 444, בנייין MTM, טירה 4040000
טל: 074-7026070 , פקס: 15374-7026070
office@radim-eng.co.il