


הערות:

1. תנוחה - ראה גליונות 21-126-33/01-05
2. יש להניח הצינור לפי הגובה האבסולוטי של תחתית הצינור המצויין בחתך לאורך.

2	עודנו לפי טופס בקרה מנת"י בתאריך 20.11.24	12.01.25	ריא"י
1	רוספת מימון קווי מים	27.03.24	ויקטוריה
שניו מסי	חאריד SIGNATURE	עודנו קיני DATE	חתימה



רעיון	מתכנן	כביצוע	חאריד
12.03.2023	19.12.2024		
PROJECT NAME			
דיר חנא מתחם G הנחת קווי ביוב			
PREPARED FOR:			
תאגיד מי הגליל בע"מ			
SUBJECT OF DRAWING			
חזתים לאורך 4			
מס' פרויקט			
21-126-33	מס' הגיוון	טבין	21126101.DWG
תאריך			
12.03.2023	DATE	קנין	1:100 / 1:1000
תכנון			
ויקטוריה	שמש	ויקטוריה	ראדי
ראדי מסארוה מהנדסים יועצים בע"מ			
הנדסת מים, ביוב וניקוז			
כביש מס' 444, בניין מזמ, טיבה 4040000			
מס: 7026070-074, פקס: 7026070-15374			
office@radim-eng.co.il			

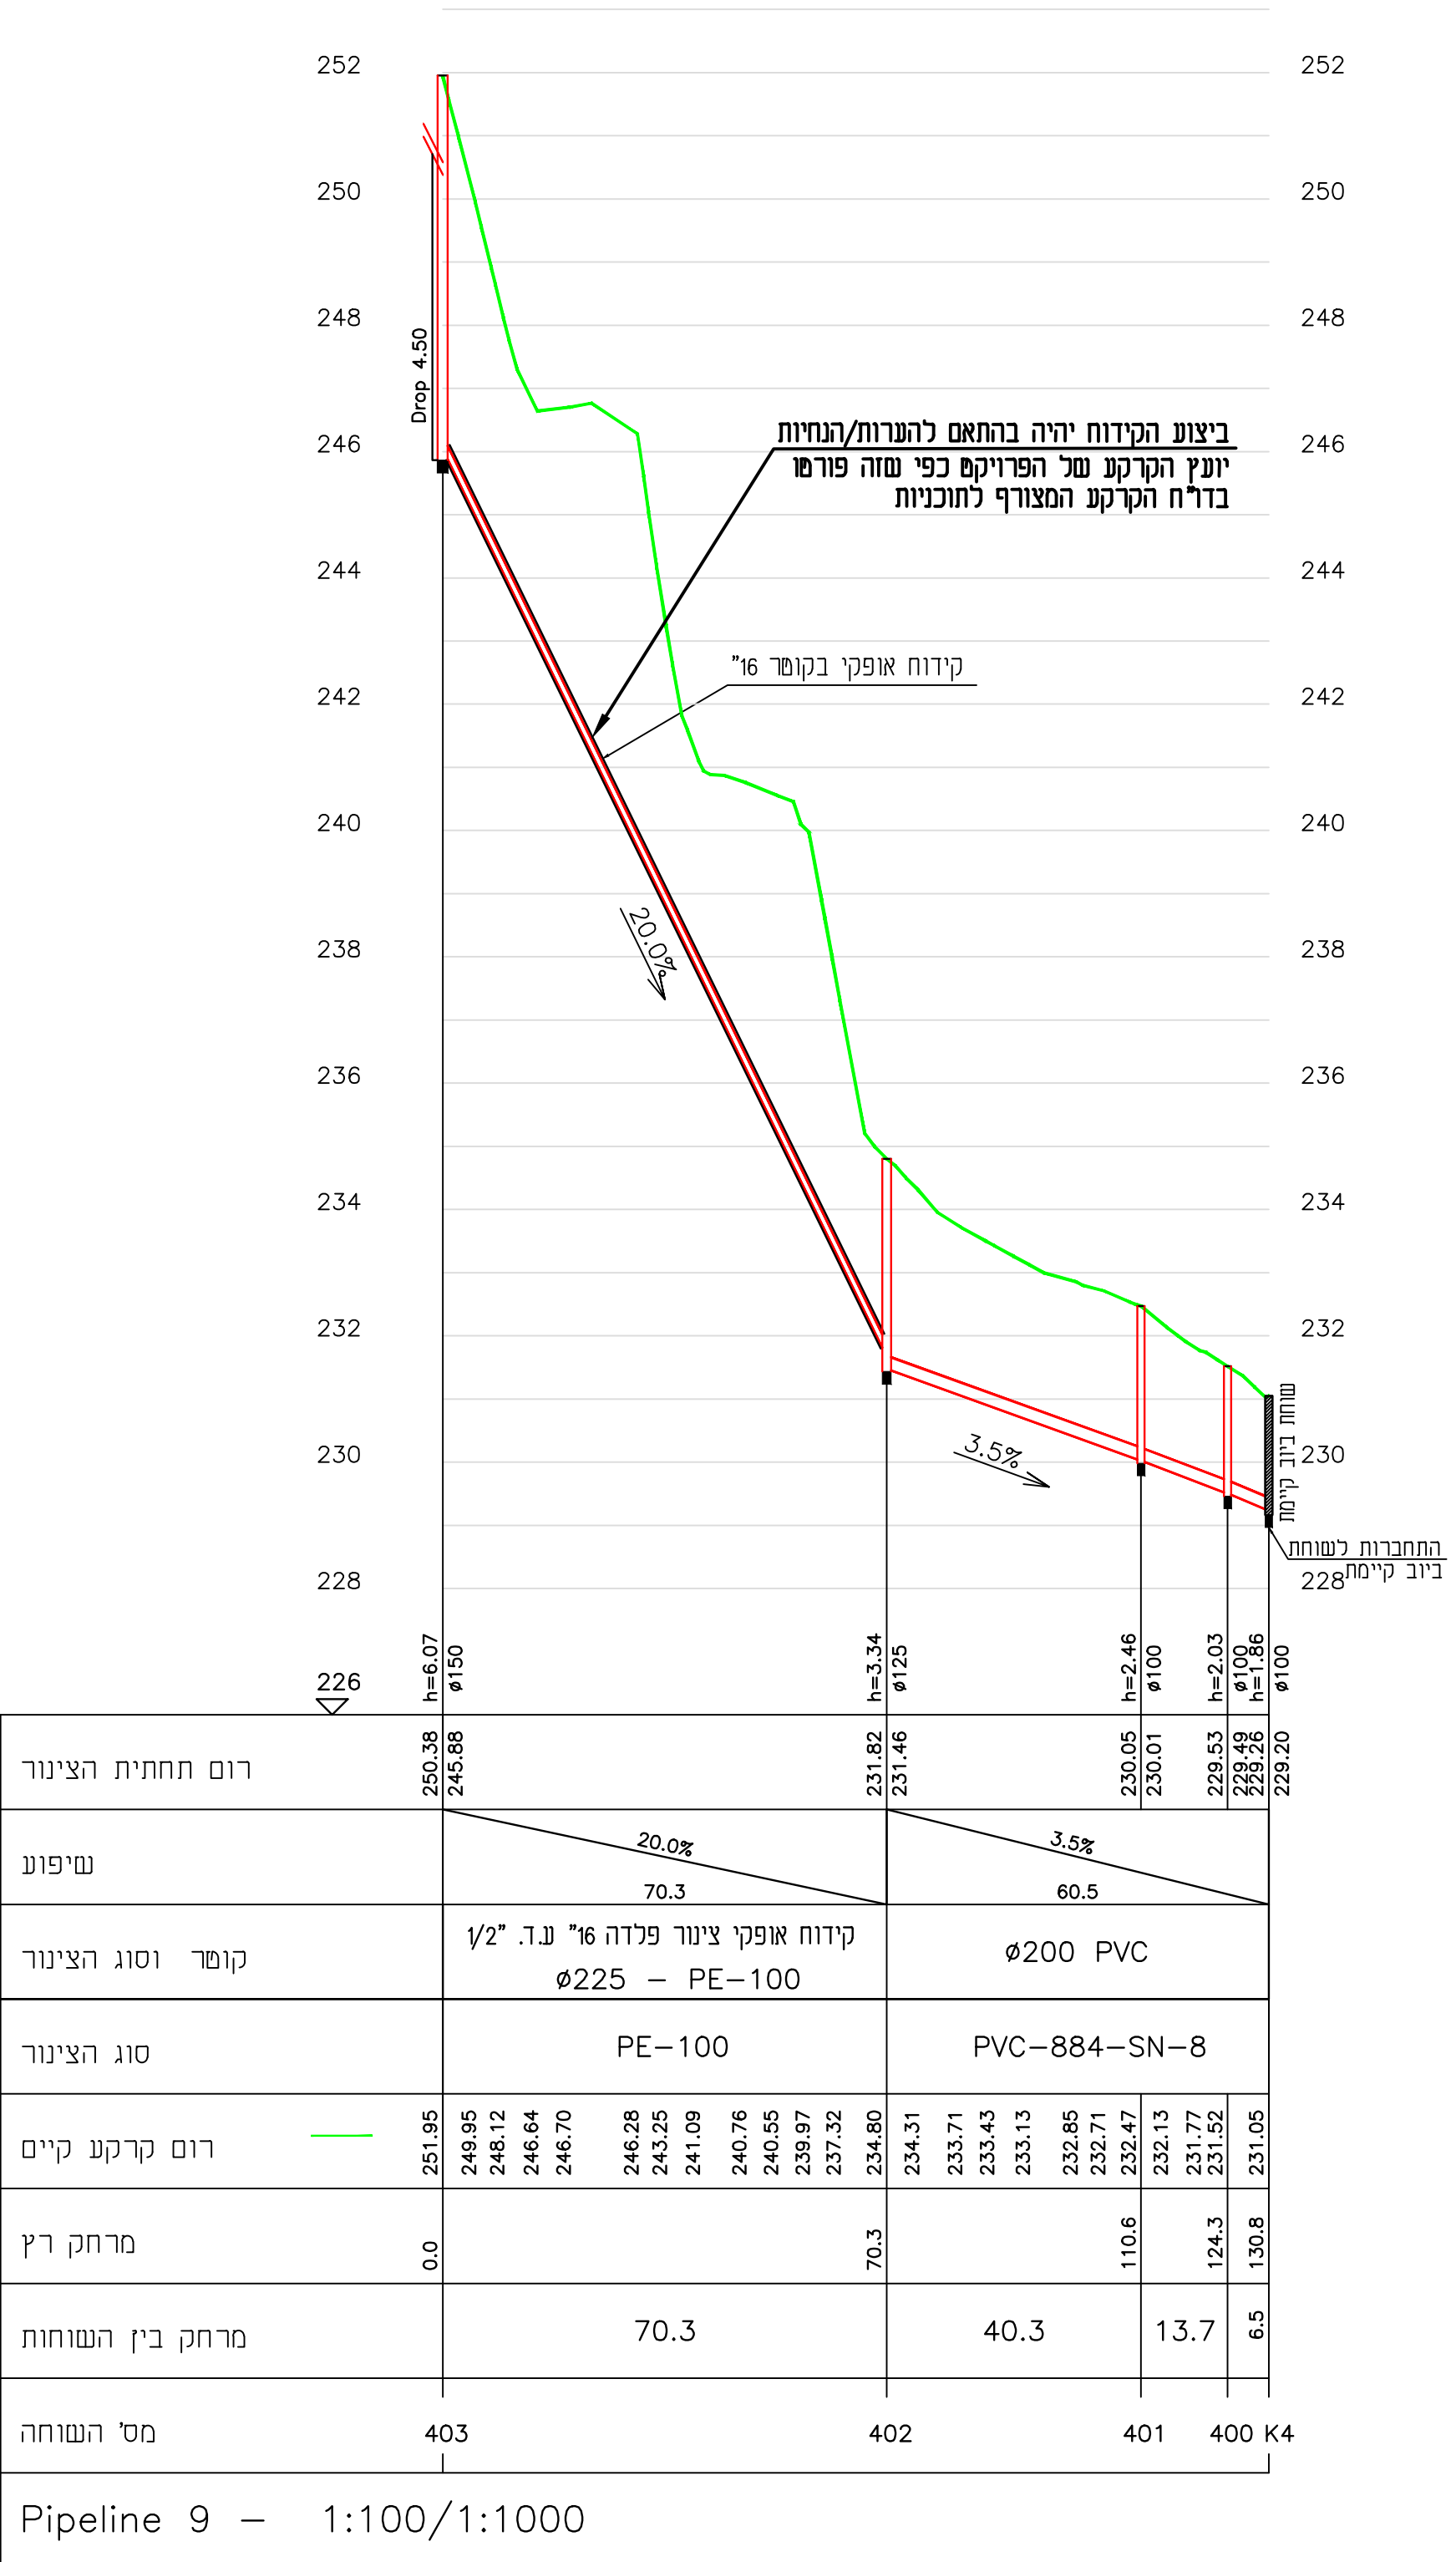

Pipeline 12 - 1:100/1:1000																	

