



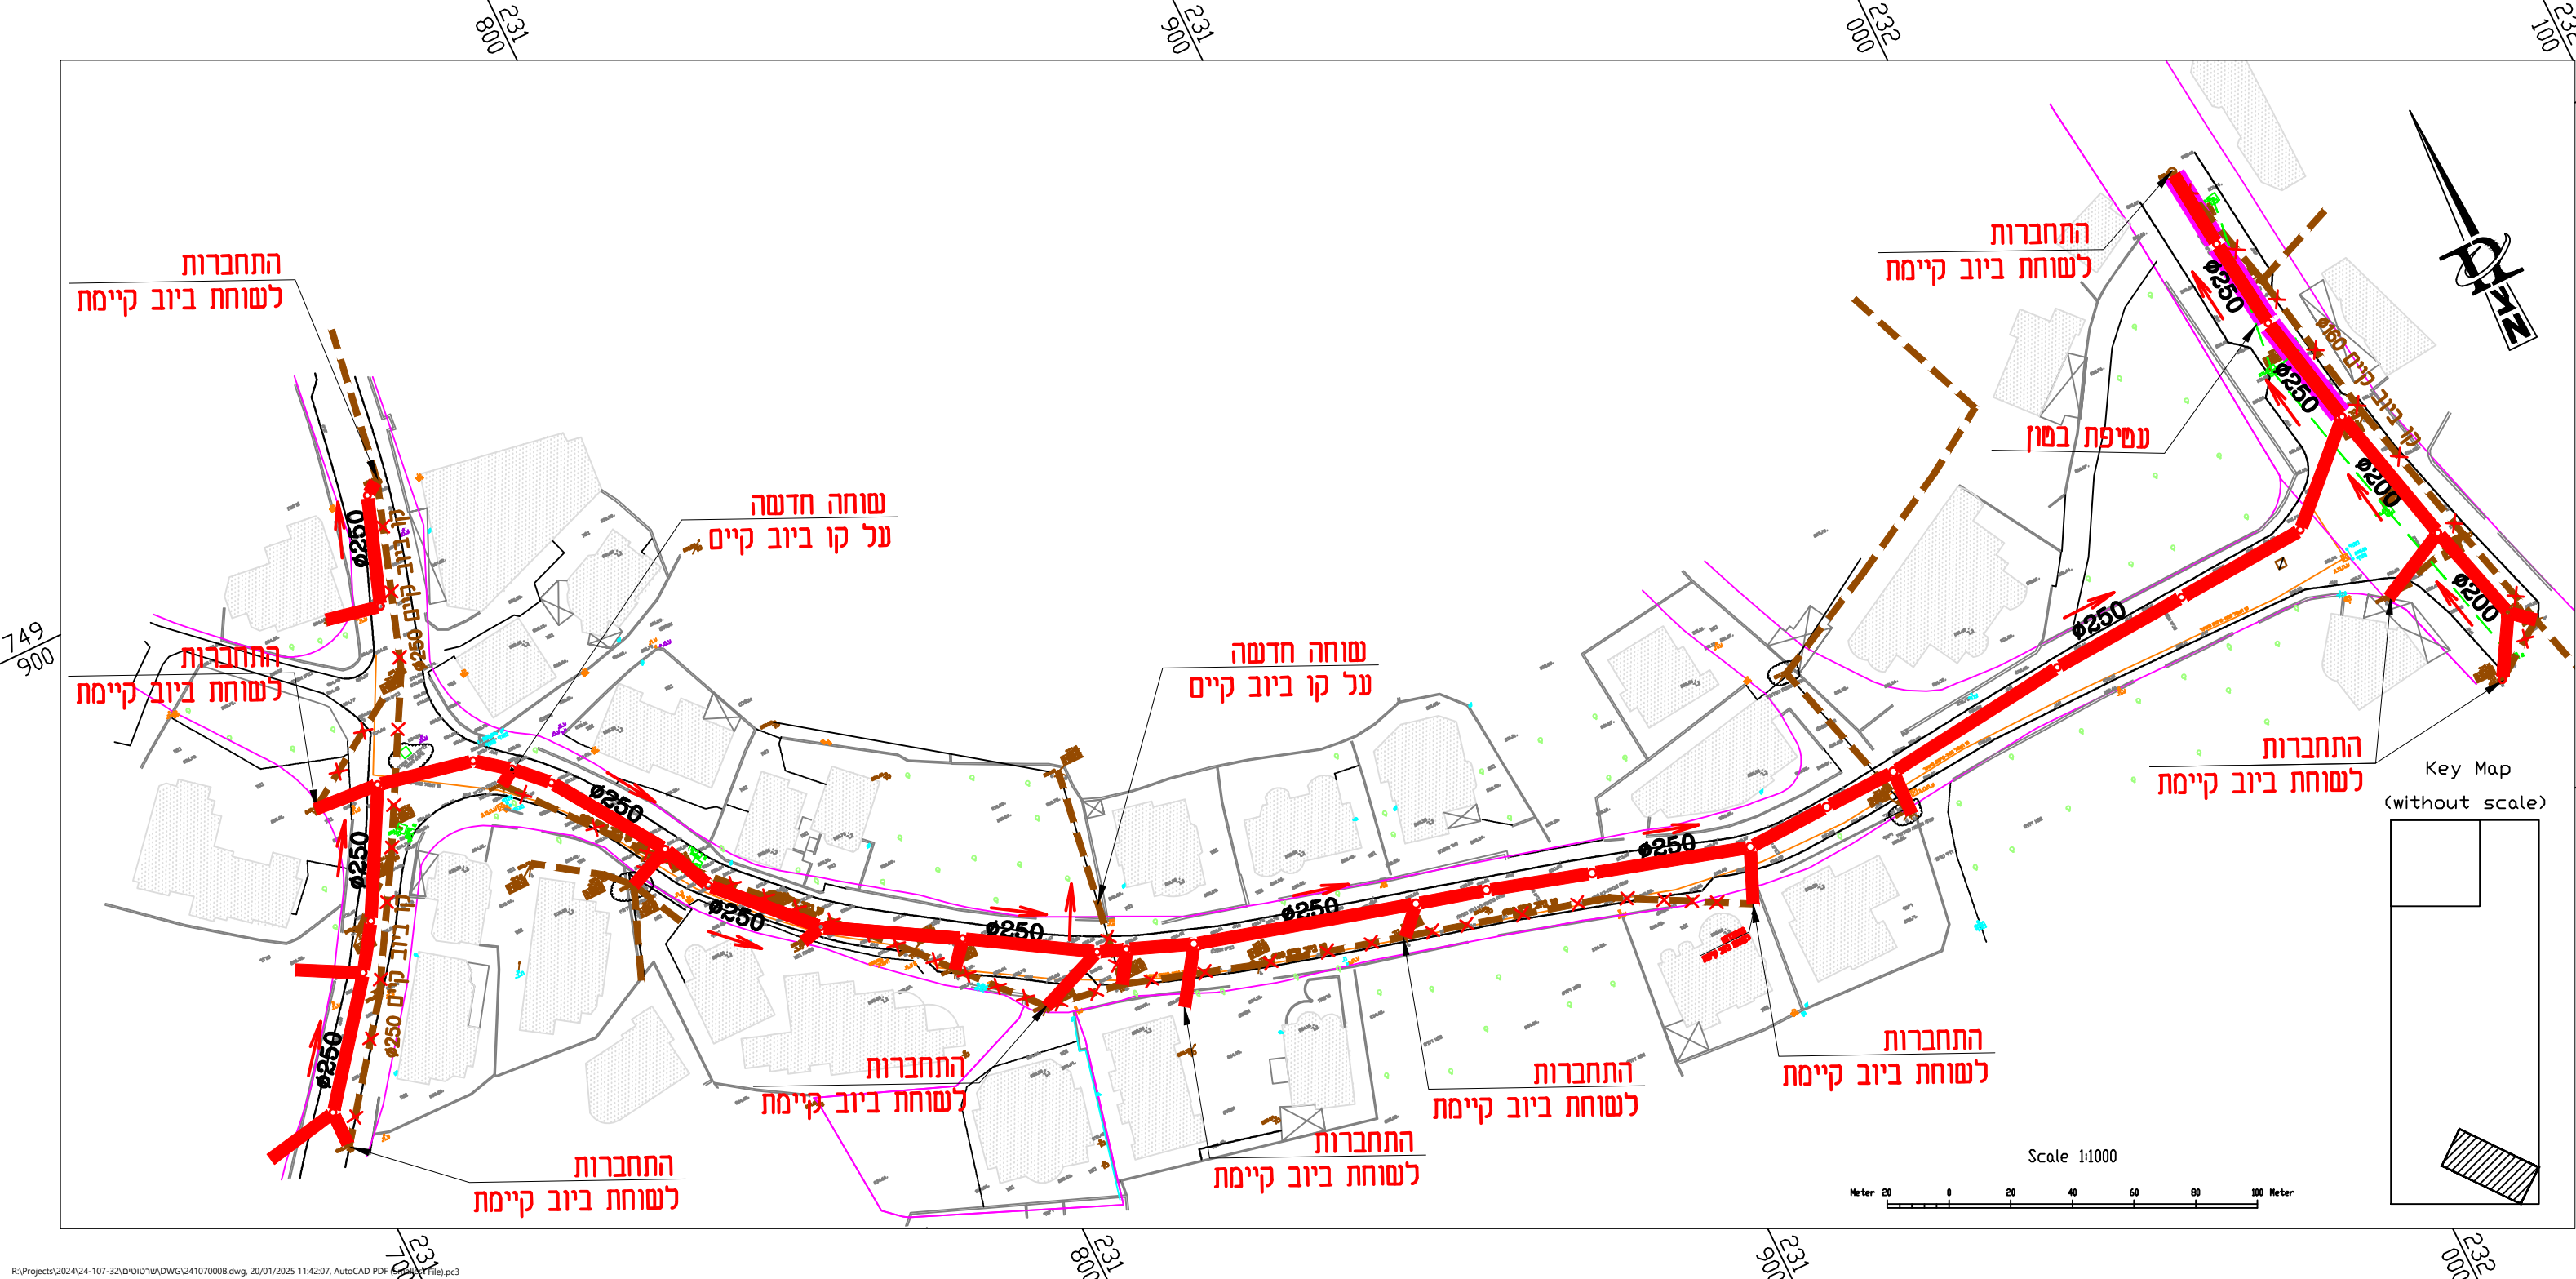

מקרא:	
קו ביוב קיים	—
קו ביוב קיים לביטול	---
קו ביוב מוצע	---

שמו	תאריך	חתימה
20.02.24	20.01.25	20.01.25

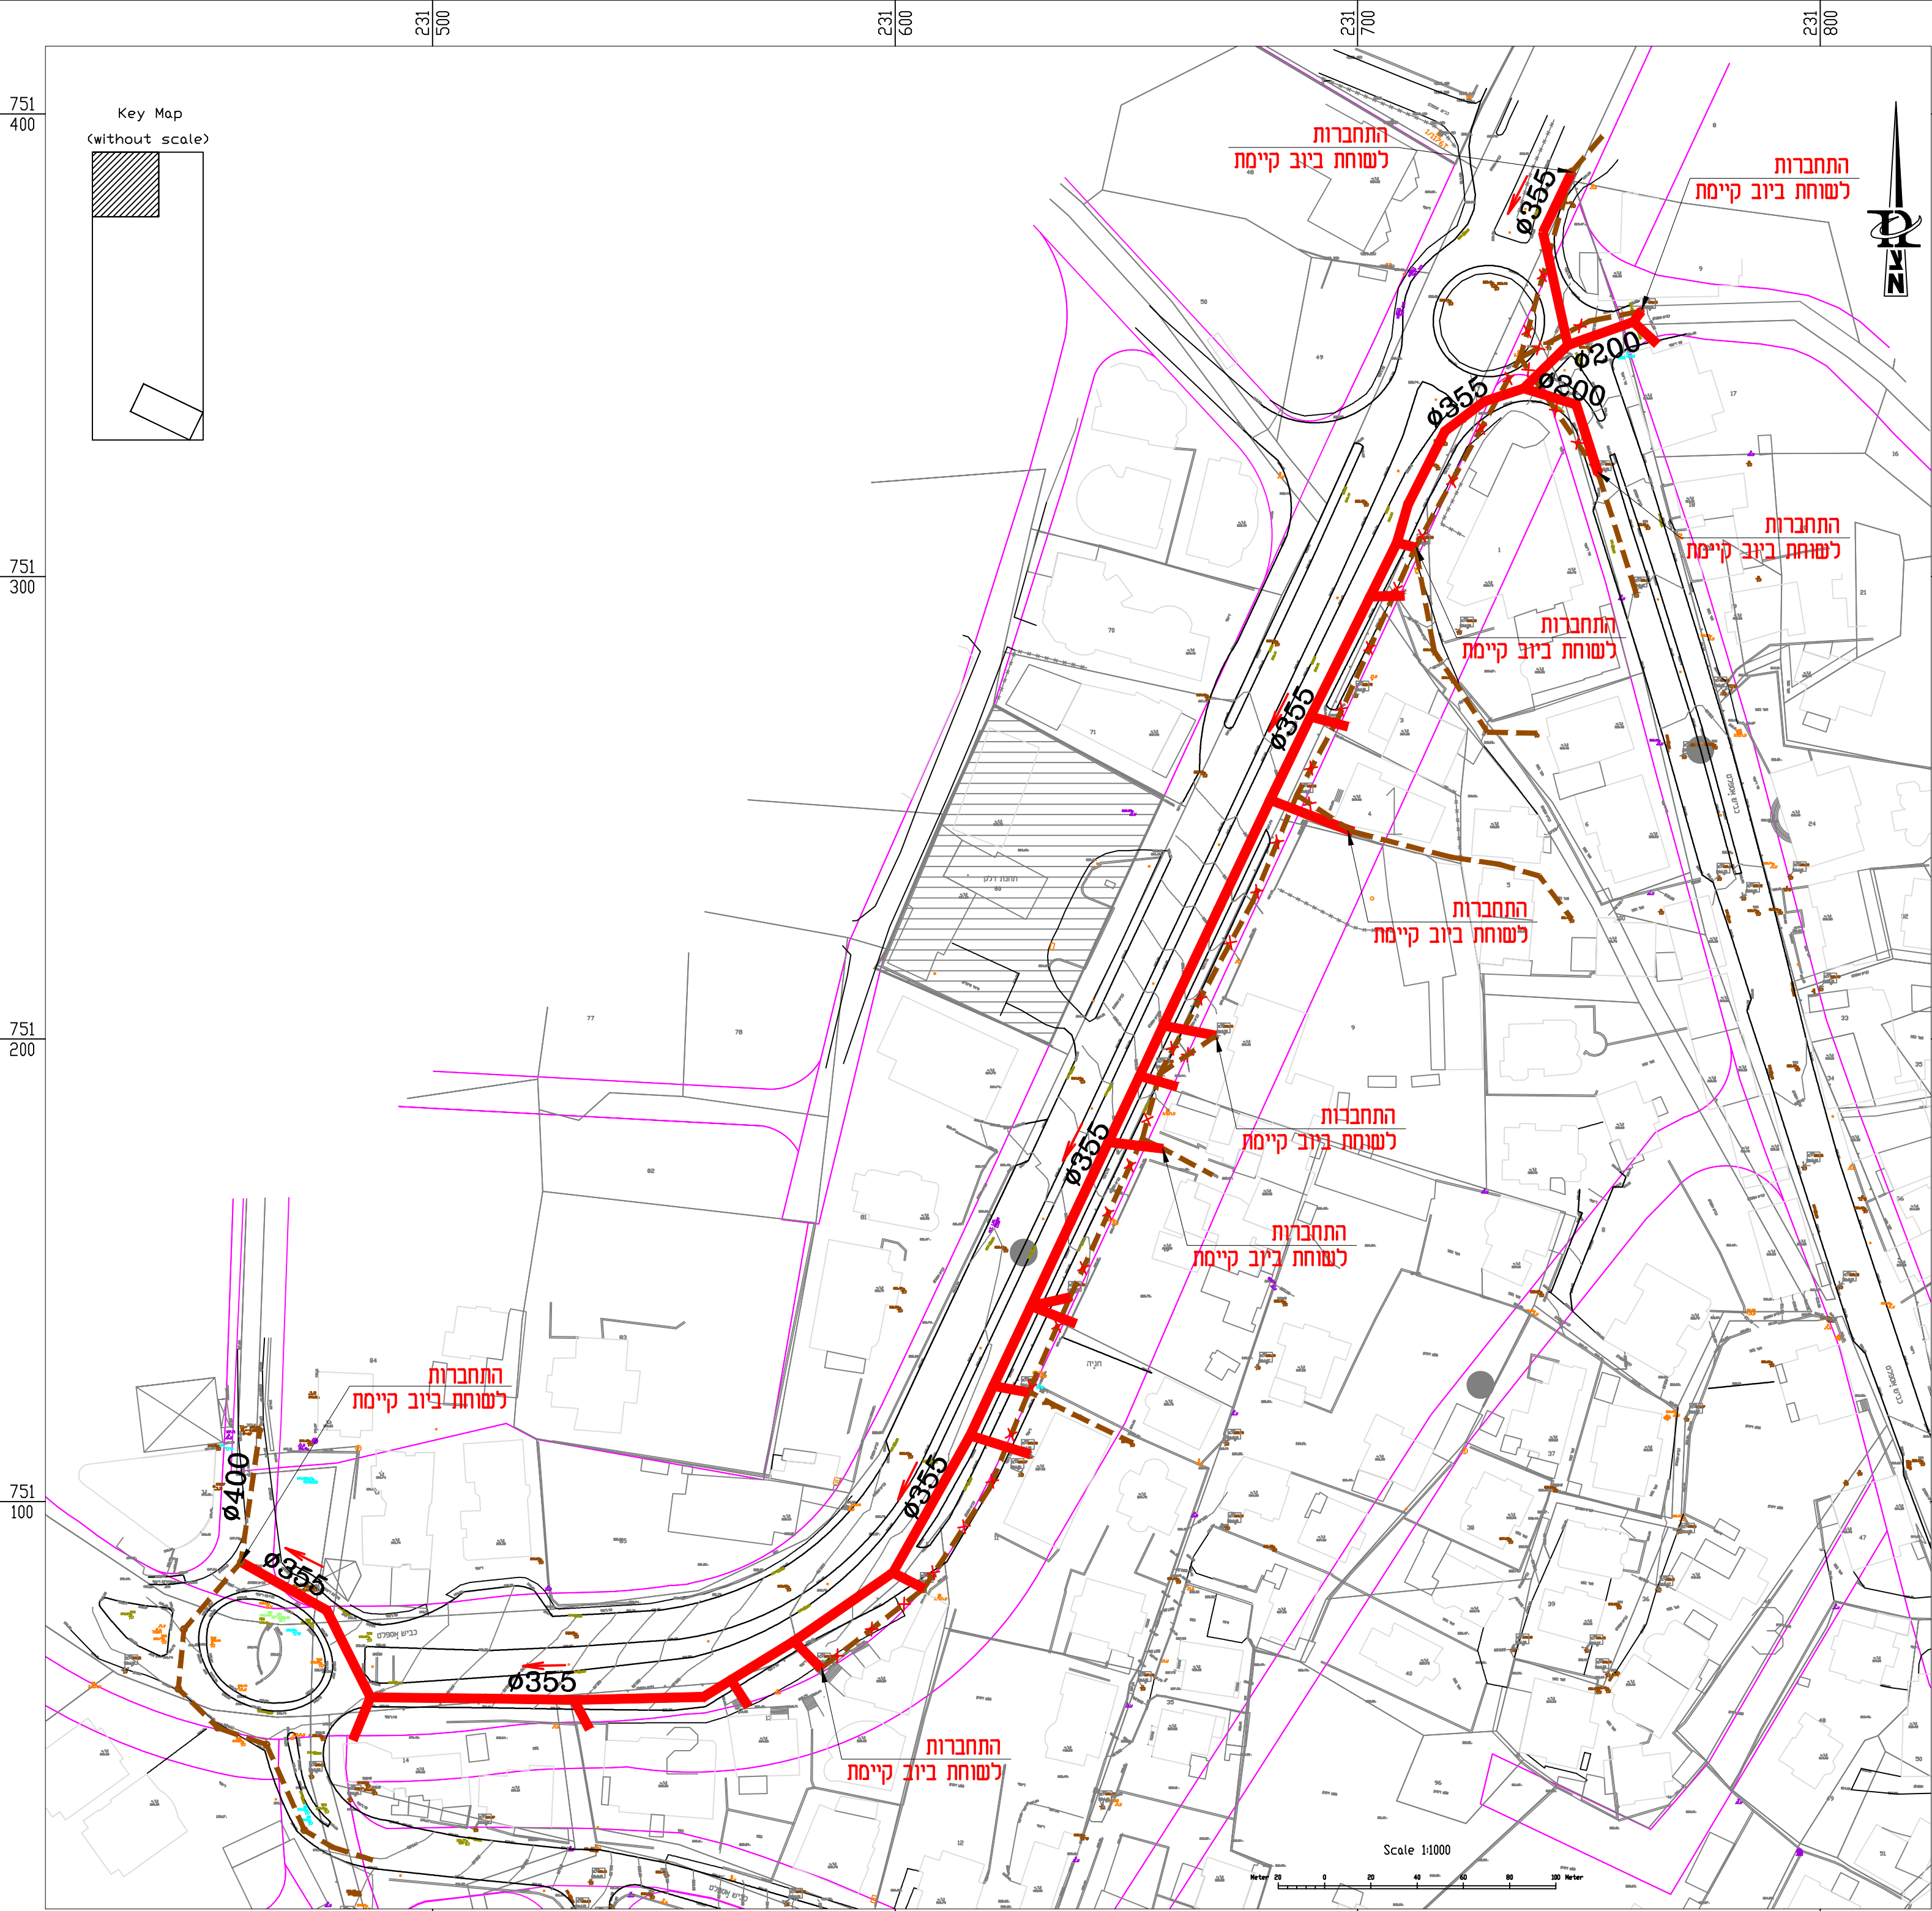

לעיון	למכרז	לביצוע
20.02.24	20.01.25	20.01.25
עבודה		
עבודת		
החלפת קווי ביוב		
805 כביש		
עראבה		
PROJECT NAME		
התאגיד מי הגליל בע"מ		
PREPARED FOR:		
נושא הגיוון		
תכנית כללית		
SUBJECT OF DRAWING		
מס' פרויקט	מס' הגיוון	קובץ
24-107-32	00B	24107000.DWG
תאריך	DATE	SCALE
20.02.24	20.02.24	1:1000
תכנון	שרטוט	בדק
ויקטוריה	כיאי	ראדי
ראדי	אשר	ראדי
ראדי מסארוה מהנדסים יועצים בע"מ		
הנדסת מים, ביוב וניקוז		
כביש מס' 444, בניין MTM, טיבה 4040000		
טל: 7026070-074, פקס: 7026070-15374		
office@radim-eng.co.il		