


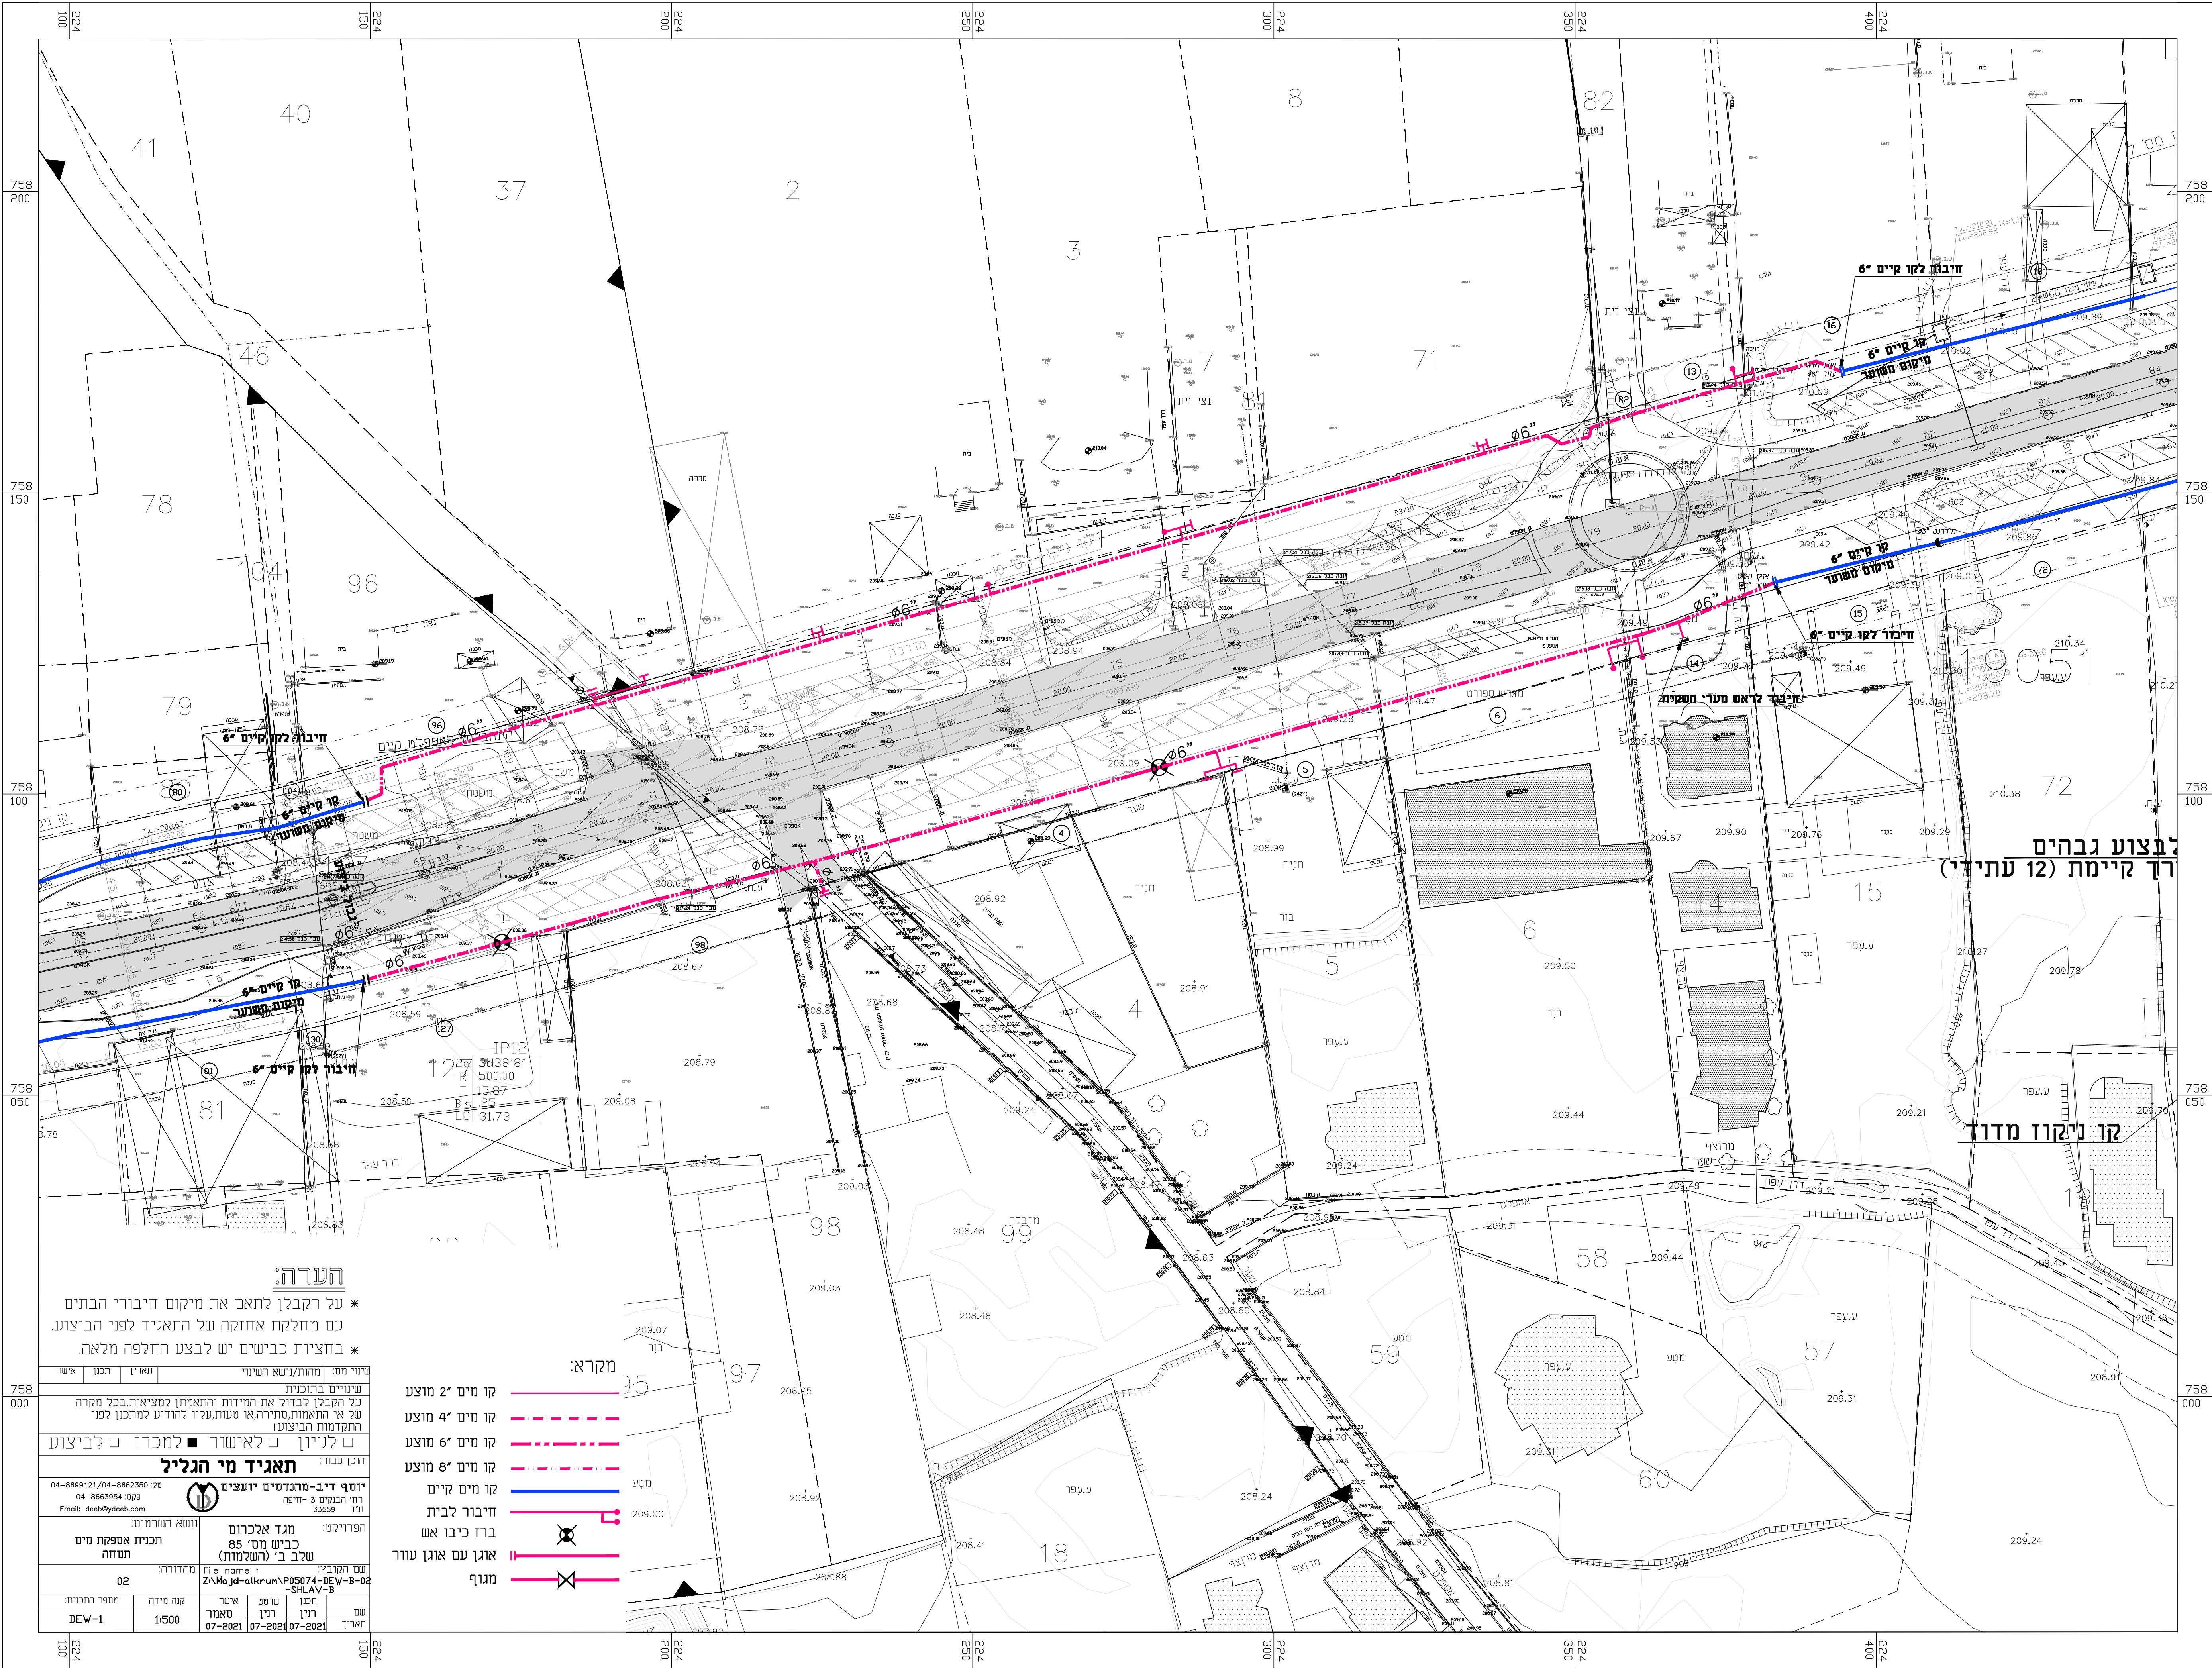

הערה:

- * על הקבלן לתאם את מיקום חיבורי הבתים עם מחלקת אחזקה של התאגיד לפני הביצוע.
- * בחציות כבישים יש לבצע החלפה מלאה.

שני מ"מ: מרחק/נושא/רשימה		תאריך	תוכן	אשר
שני מ"מ: בתוכנית				
על הקבלן לבדוק את המידות והתאמתן למציאות, בכל מקרה של אי התאמות, סתירה או שטות, עליו לדווח למתכנן לפני התחלת הביצוע.				
ס' לעיון				
למכרז				
לביצוע				
הוכן ע"י:				
תאגיד מי הגליל				
יוסף ד"ר-מתחנדים יעניץ				
טל: 04-8662350 / 04-8699121				
פקס: 04-8663954				
דואר אלקטרוני: deeb@deeb.com				
נושא הפרויקט:				
מגד אכרס				
כביש מס' 85				
שלב ב' (השלמות)				
שם הקובץ:				
File name: Z:\Majd-olkrum\PE5074-DEW-B-02-SH-LAV-B				
מספר התוכנית:				
02				
קנה מידה:				
1:500				
מספר התוכנית:				
DEW-1				

מקרא:

- קו מים 2" מוצע
- קו מים 4" מוצע
- קו מים 6" מוצע
- קו מים 8" מוצע
- קו מים קיים
- חיבור לבית
- ברז כיבוי אש
- אוגן עם אוגן עורר
- מגוף